


WOONKAMER ruimtebenaming


◀ 1235 ▶ maatvoering

◀ entree

- ⊗ Aansluitpunt licht, wand
- ⊗ Centraaldoos met lichtpunt
- ⊗ Aansluitpunt bedraad
- ⊗ Aansluitpunt niet bedraad
- ⊗ R Rookmelder
- ⊗ Verdeelinrichting meterkast groepenkast
- ⊗ Beldrukker
- ⊗ Schel
- ⊗ Intercom
- ⊗ Centraal aardpunt
- ⊗ Aardmat
- ⊗ Schakelaar 1-polig
- ⊗ Schakelaar wissel
- ⊗ Schakelaar serie
- ⊗ Wandcontactdoos 1-voudig met beschermingscontact
- ⊗ Wandcontactdoos 2-voudig met beschermingscontact
- ⊗ Perilex
- vw Verdelers vloerverwarming
- ⊗ Luchtinblaasventiel
- ⊗ Luchtafzuigventiel
- Vloerverwarming
- wp Warmtepomp
- wm-wd Wasmachine-wasdroger
- kk Koelkast
- WTW WTW-unit
- th Thermostaat
- Co2 Co2 meter
- KP Kookplaat
- AFZ Afzuigkap
- vw Vaatwasser

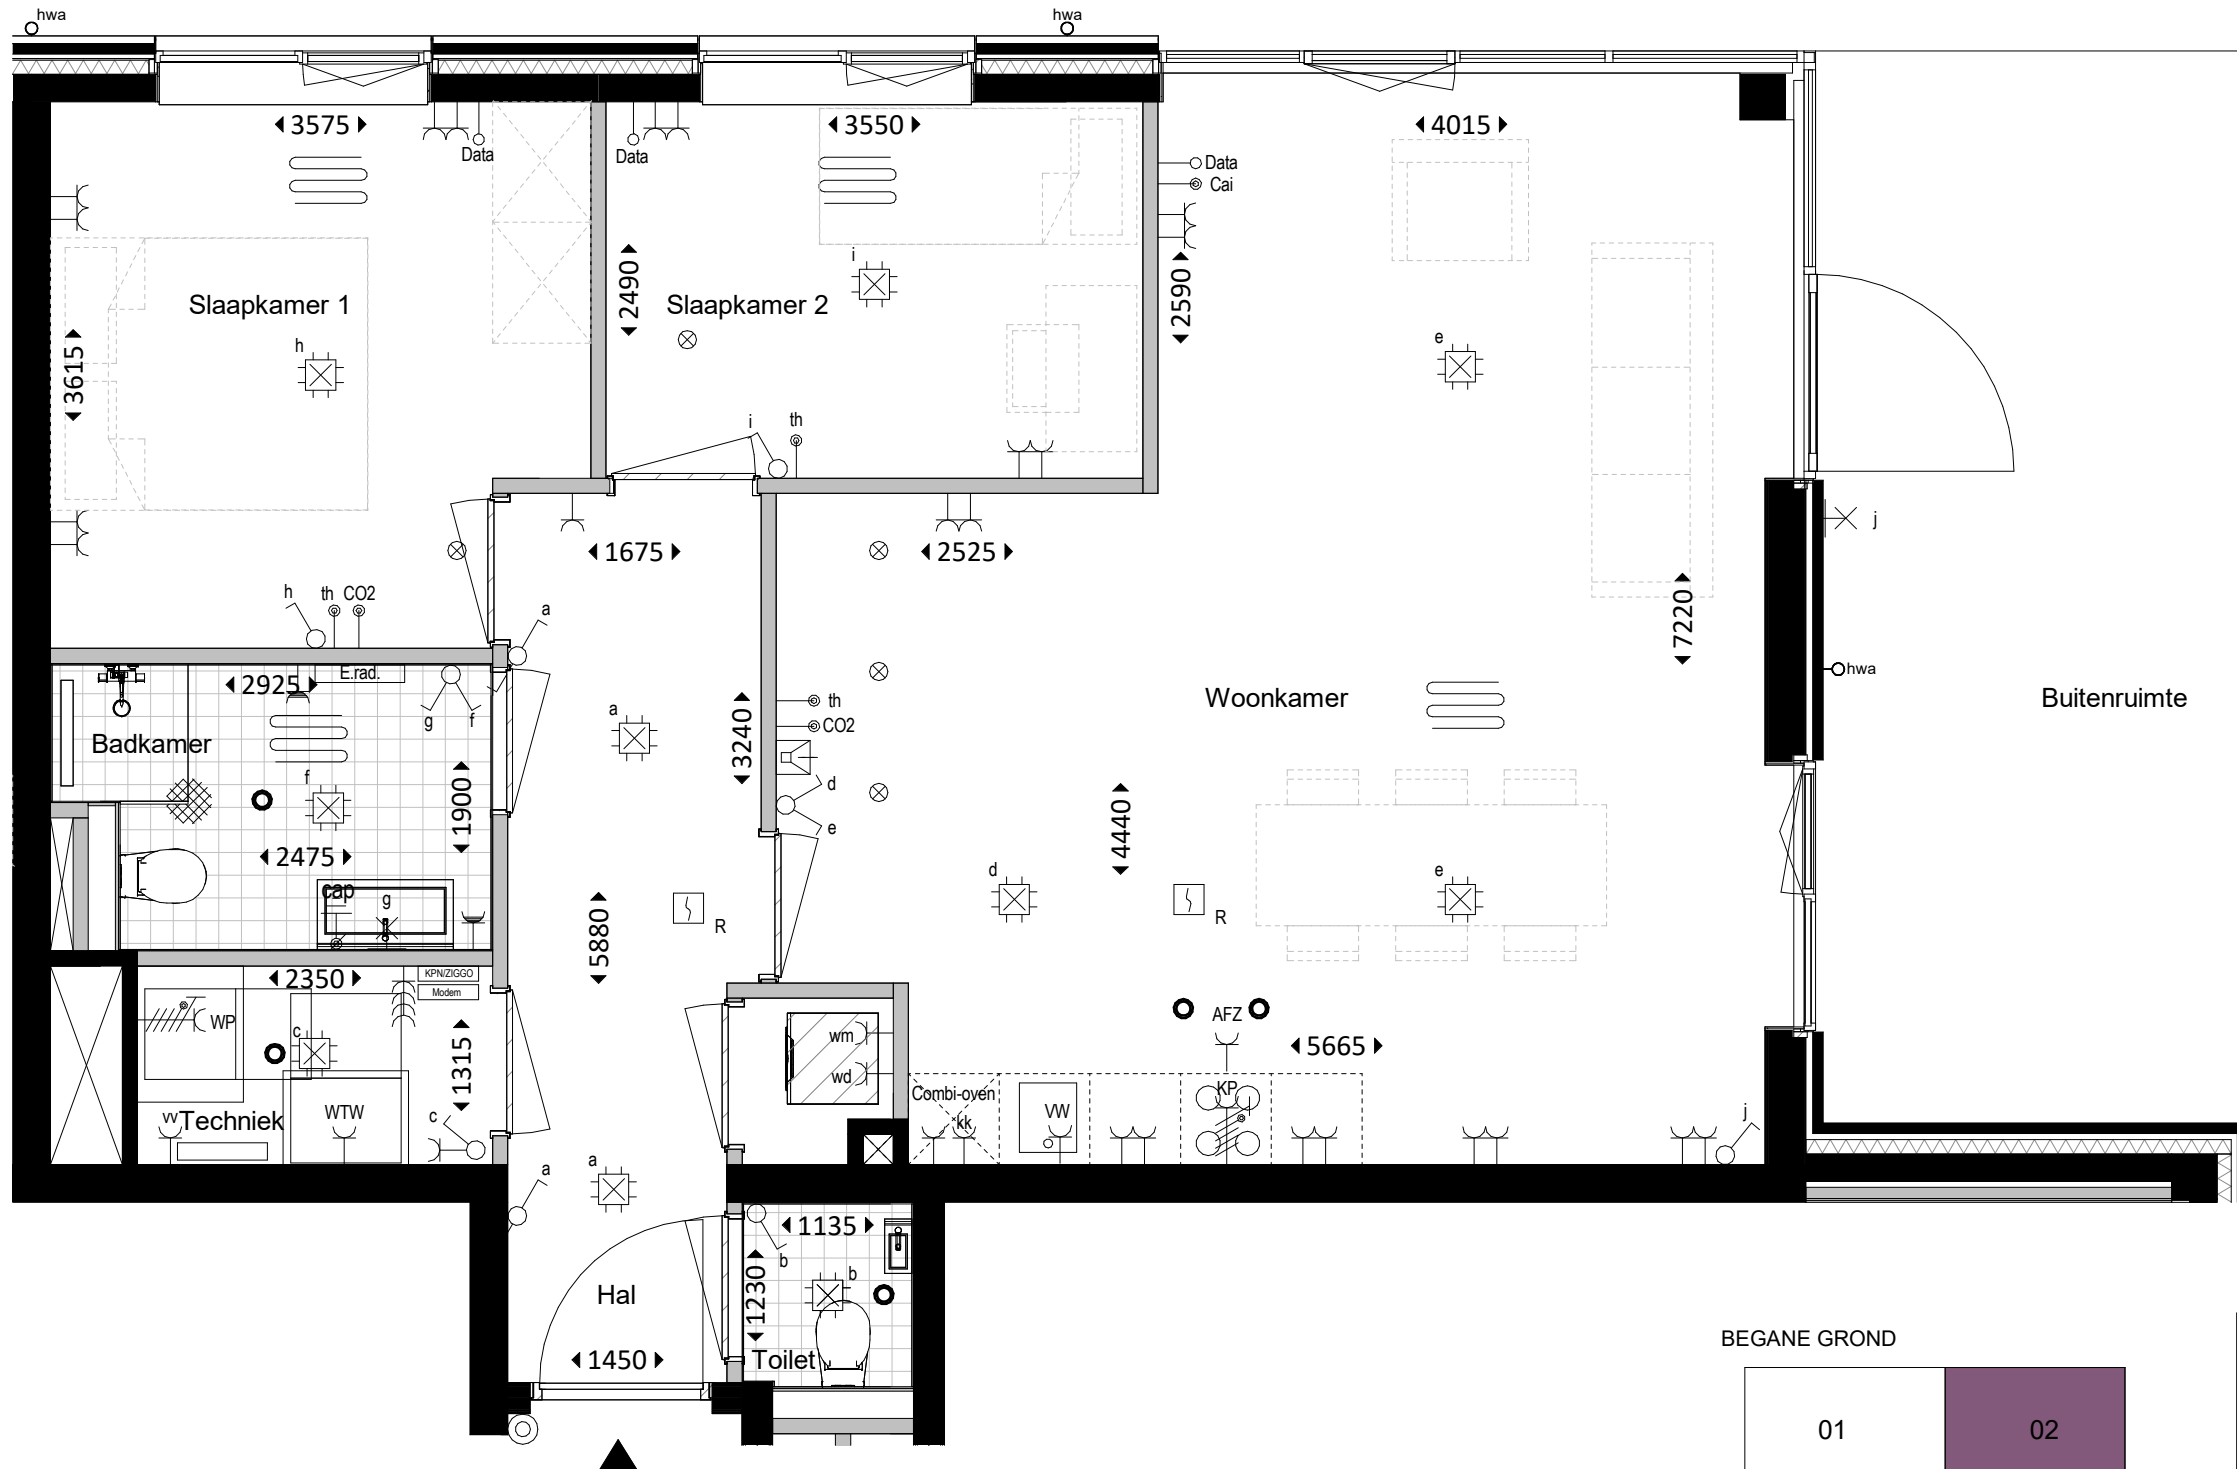

BEGANE GROND

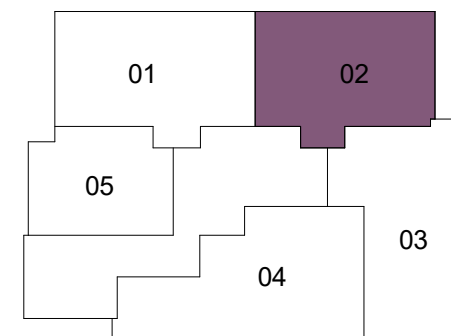

BNR 02: onderdeel

1:100: schaal

5150: projectnummer

13-12-2024: datum

