


WOONKAMER	ruimtebenaming
◀1235▶	maatvoering
◀▶	entree
⊗	Aansluitpunt licht, wand
⊗	Centraaldoos met lichtpunt
↑	Aansluitpunt bedraad
↑	Aansluitpunt niet bedraad
R	Rookmelder
⊗	Verdeelinrichting meterkast groepenkast
⊗	Bedrukker
⊗	Schel
⊗	Intercom
⊗	Centraal aardpunt
⊗	Aardmat
⊗	Schakelaar 1-polig
⊗	Schakelaar wissel
⊗	Schakelaar serie
⊗	Wandcontactdoos 1-voudig met beschermingscontact
⊗	Wandcontactdoos 2-voudig met beschermingscontact
⊗	Perilex
vv	Verdeker vloerverwarming
⊗	Luchtinblaasventiel
⊗	Luchtafzuigventiel
⊗	Vloerverwarming
wp	Warmtepomp
wm-wd	Wasmachine-wasdroger
kk	Koelkast
WTW	WTW-unit
th	Thermostaat
Co2	Co2 meter
KP	Kookplaat
AFZ	Afzuigkap
vw	Vaatwasser

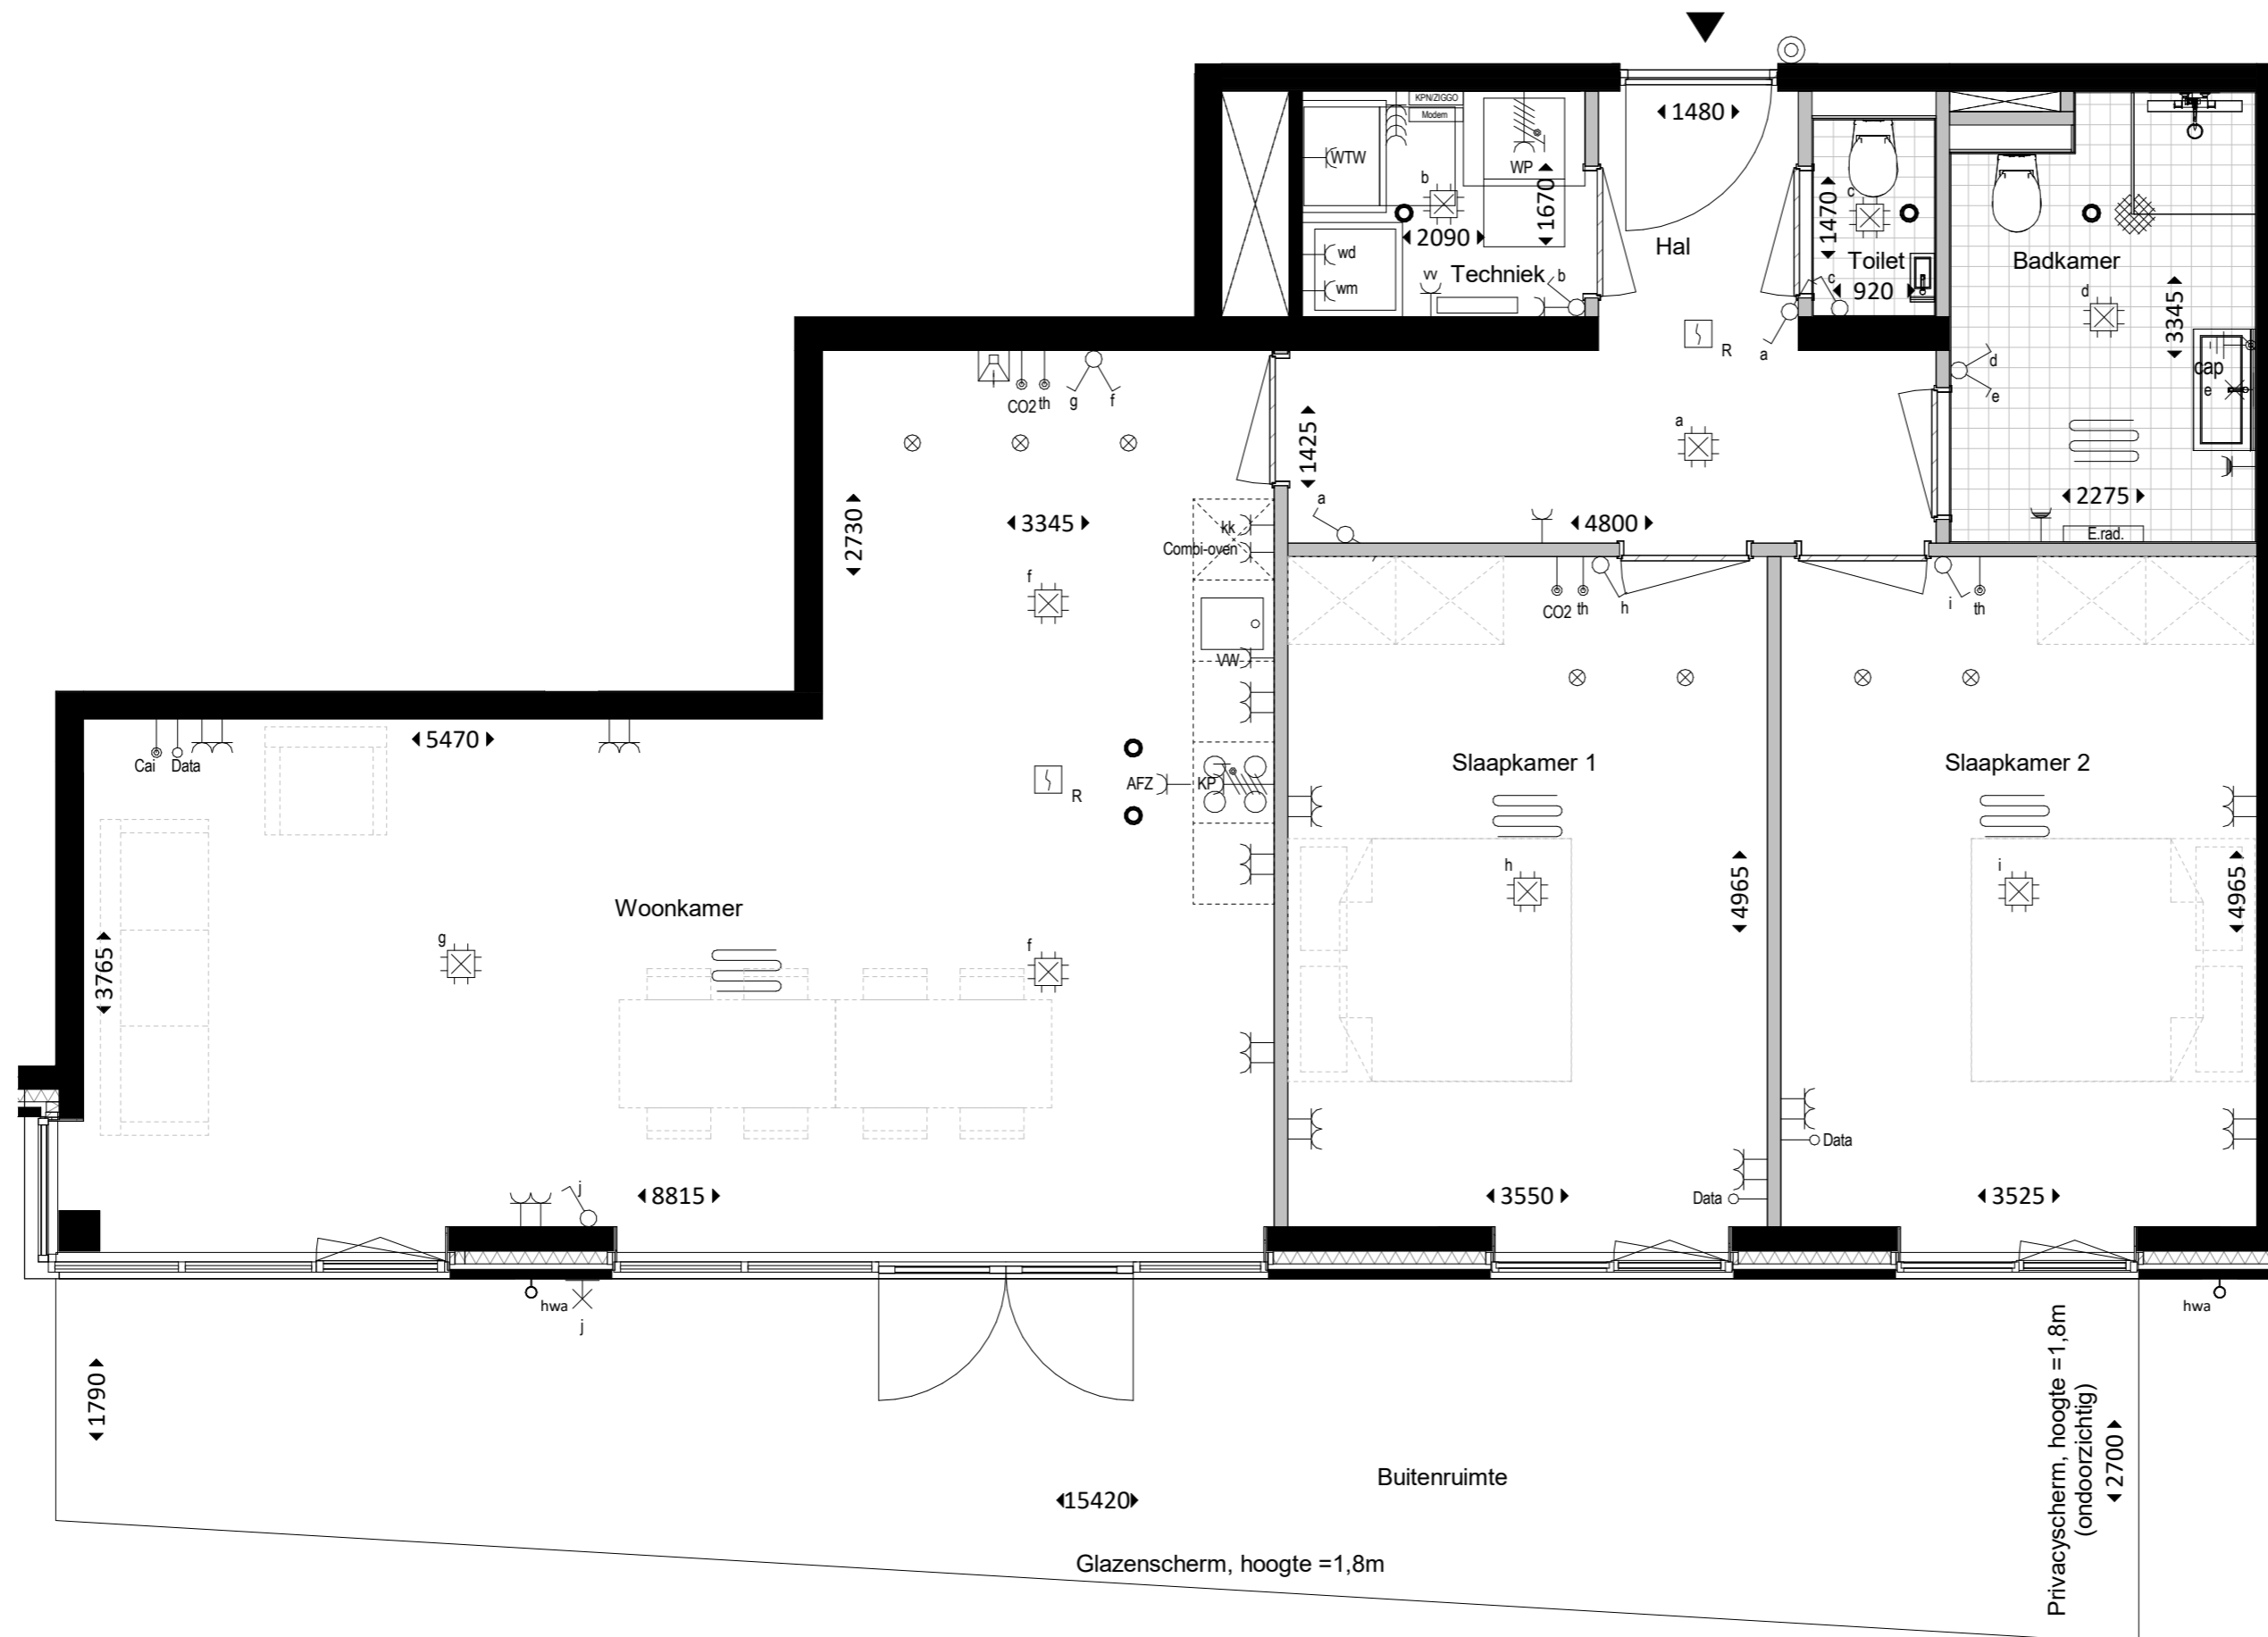

BEGANE GROND

