




- | WOONKAMER | ruimtebenaming |
|-----------|--|
| ◀1235▶ | maatvoering |
| ◀▶ | entree |
| ⊗ | Aansluitpunt licht, wand |
| ⊗ | Centraaldoos met lichtpunt |
| ↑ | Aansluitpunt bedraad |
| ↑ | Aansluitpunt niet bedraad |
| ⊗ | Rookmelder |
| ⊗ | Verdeelinrichting meterkast groepenkast |
| ⊗ | Bedrukker |
| ⊗ | Schel |
| ⊗ | Intercom |
| ⊗ | Centraal aardpunt |
| ⊗ | Aardmat |
| ⊗ | Schakelaar 1-polig |
| ⊗ | Schakelaar wissel |
| ⊗ | Schakelaar serie |
| ⊗ | Wandcontactdoos 1-voudig met beschermingscontact |
| ⊗ | Wandcontactdoos 2-voudig met beschermingscontact |
| ⊗ | Perilex |
| vv | Verdeker vloerverwarming |
| ⊗ | Luchtinblaasventiel |
| ⊗ | Luchtafzuigventiel |
| ⊗ | Vloerverwarming |
| wp | Warmtepomp |
| wm-wd | Wasmachine-wasdroger |
| kk | Koelkast |
| WTW | WTW-unit |
| th | Thermostaat |
| Co2 | Co2 meter |
| KP | Kookplaat |
| AFZ | Afzuigkap |
| vw | Vaatwasser |

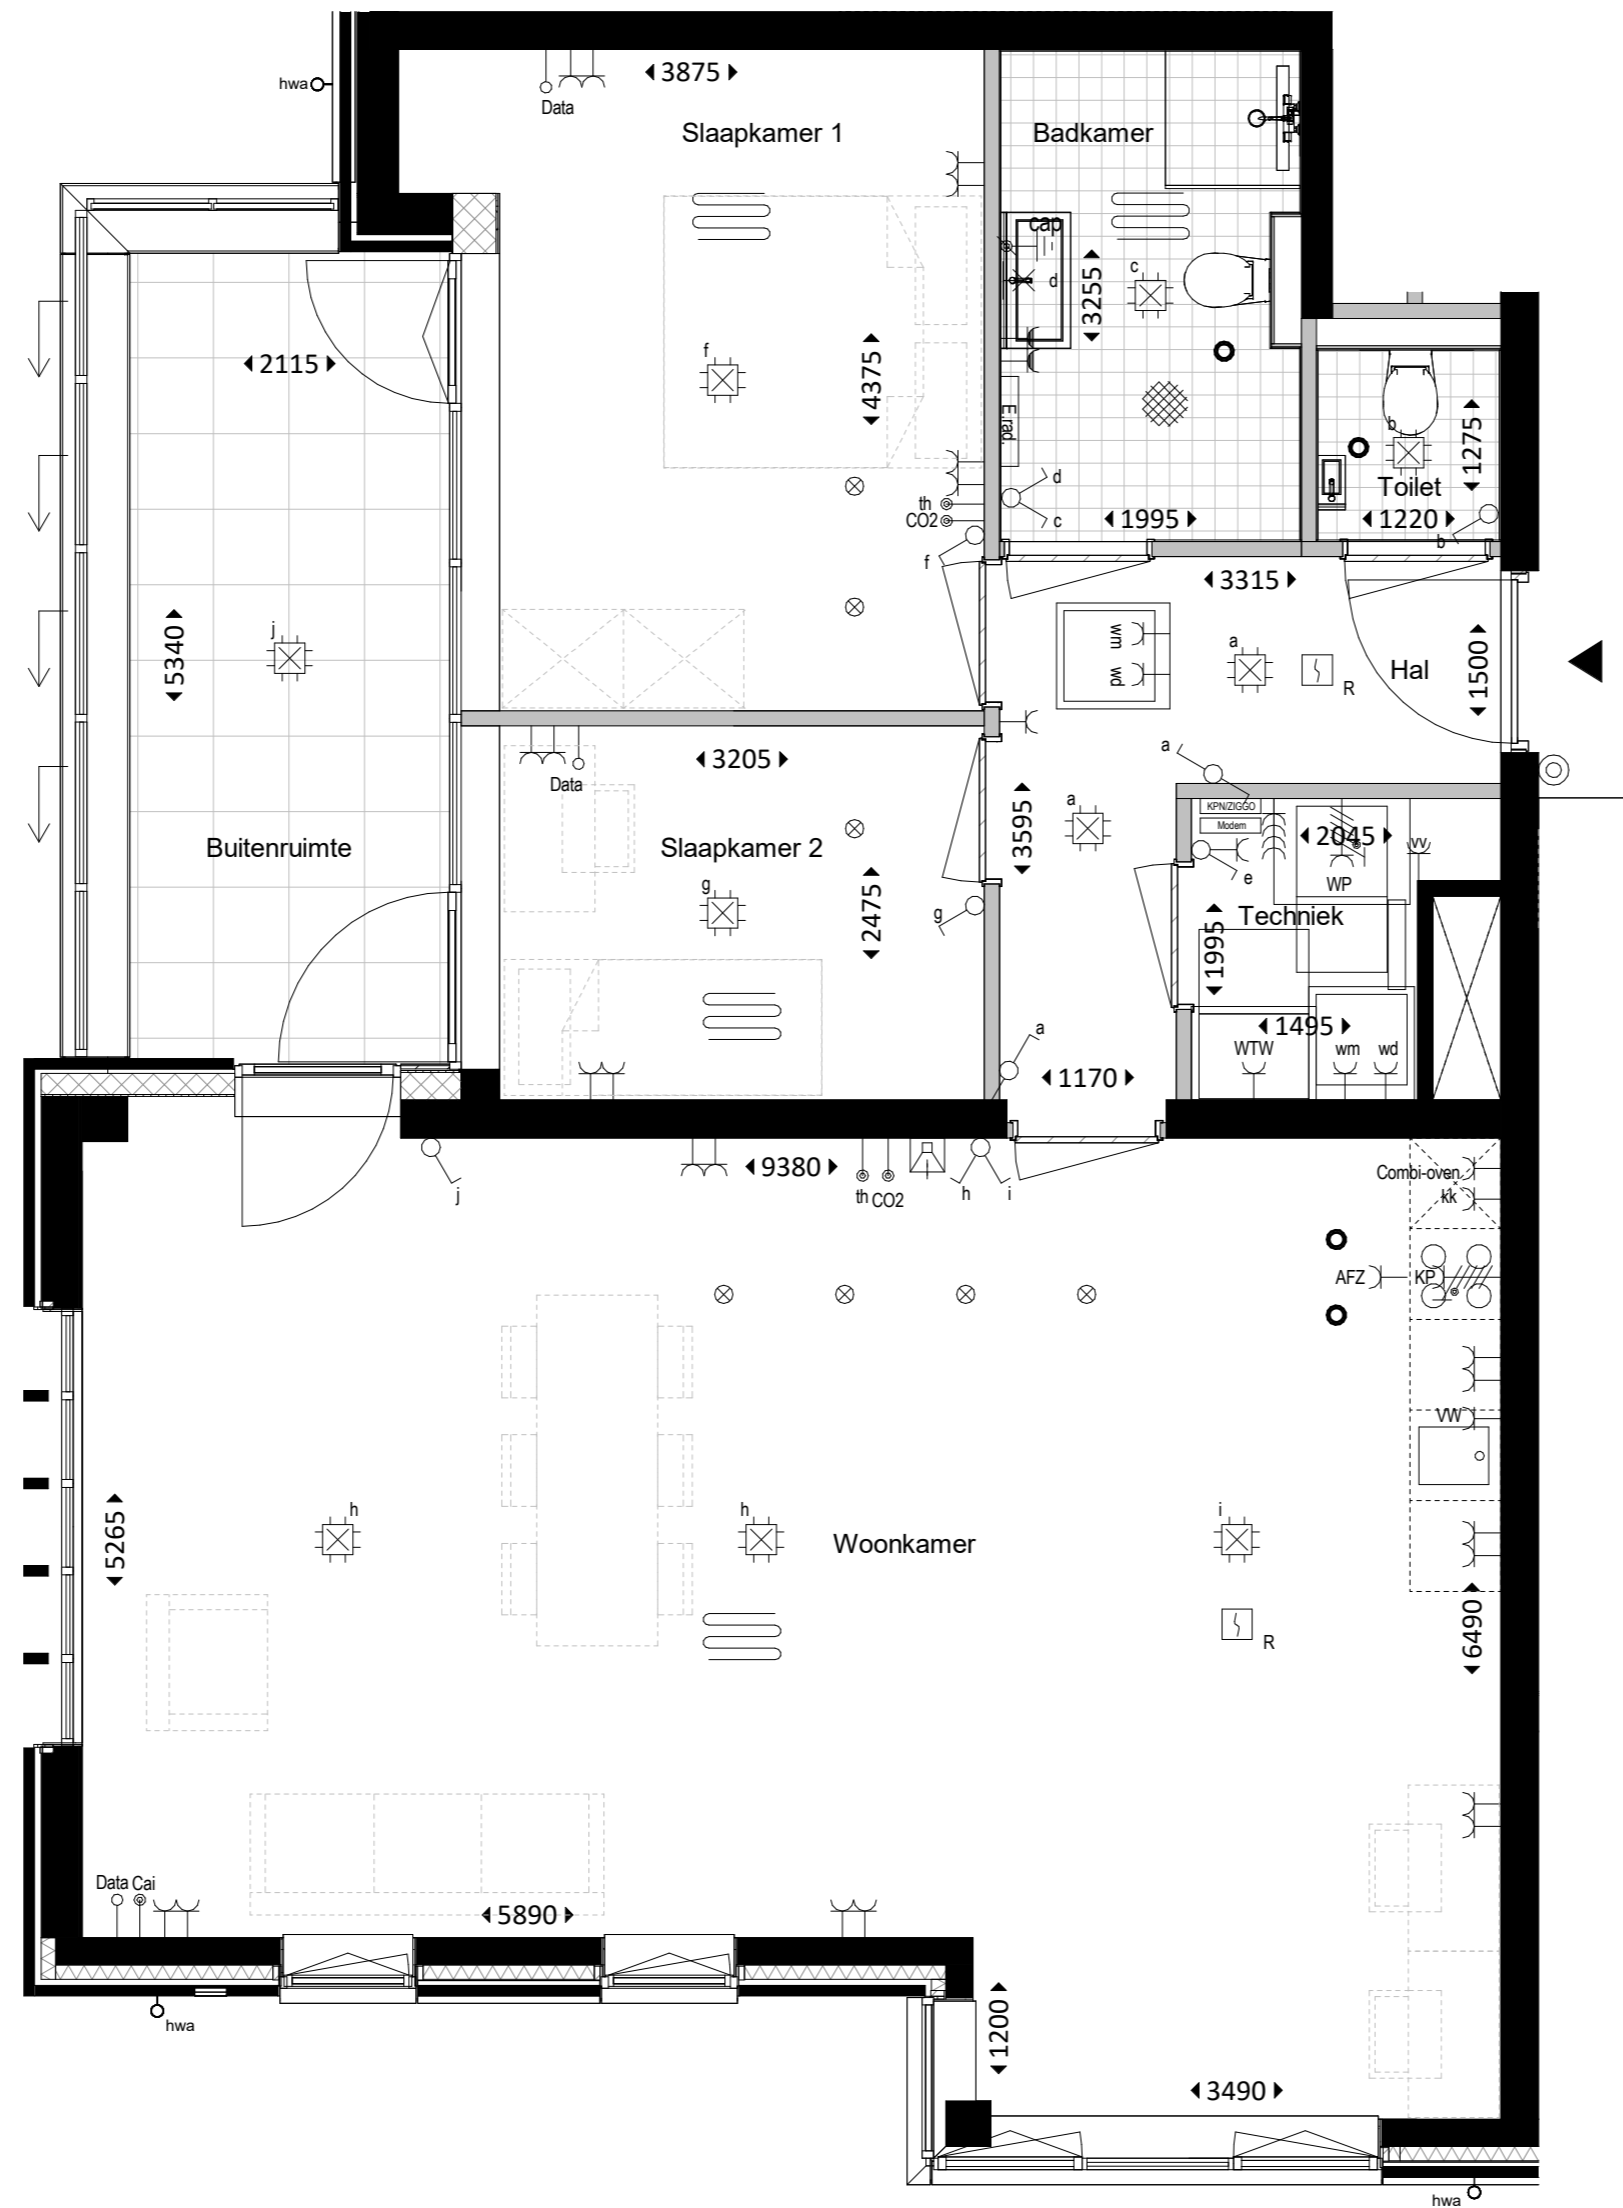

EERSTE VERDIEPING

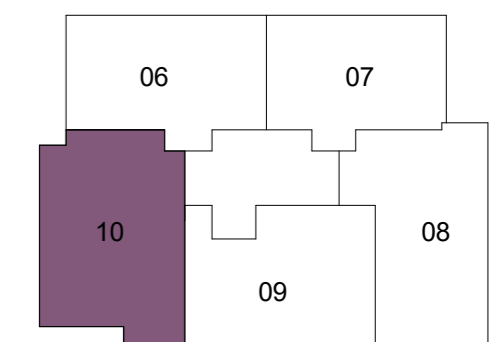

TWEDE VERDIEPING

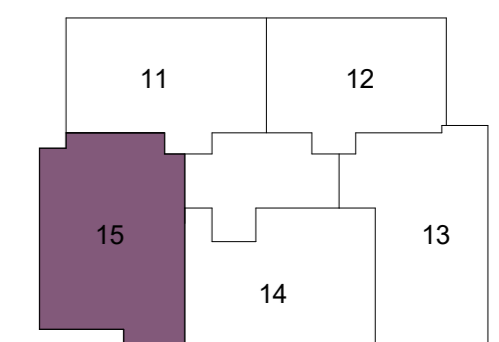

0 3m

