

ALGEMEEN

WOONKAMER ruimtebenaming

◀ 1235 ▶ maatvoering

entree

- Aansluitpunt licht, wand
- Centraaldoos met lichtpunt
- Aansluitpunt bedraad
- Aansluitpunt niet bedraad
- Rookmelder
- Verdeelinrichting meterkast groepenkast
- Beldrukker
- Schel
- Intercom
- Centraal aardpunt
- Aardmat
- Schakelaar 1-polig
- Schakelaar wissel
- Schakelaar serie
- Wandcontactdoos 1-voudig met beschermingscontact
- Wandcontactdoos 2-voudig met beschermingscontact
- Perilex

v Verdelers vloerverwarming

⊗ Luchtinblaasventiel

○ Luchtafzuigventiel

Vloerverwarming

wp Warmtepomp

wm-wd Wasmachine-wasdroger

kk Koelkast

WTW WTW-unit

th Thermostaat


Co2 Co2 meter

KP Kookplaat

AFZ Afzuigkap

vw Vaatwasser

EERSTE VERDIEPING

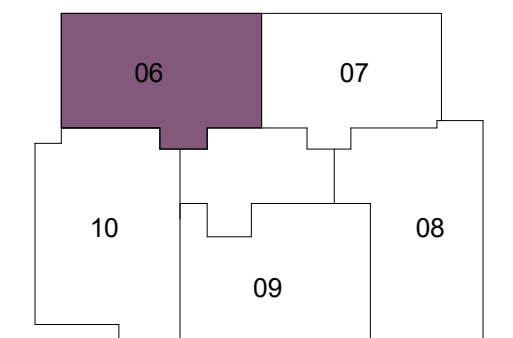

0 3m




BNR 06-11-16: onderdeel


1:50: schaal

5150: projectnummer

13-12-2024: datum

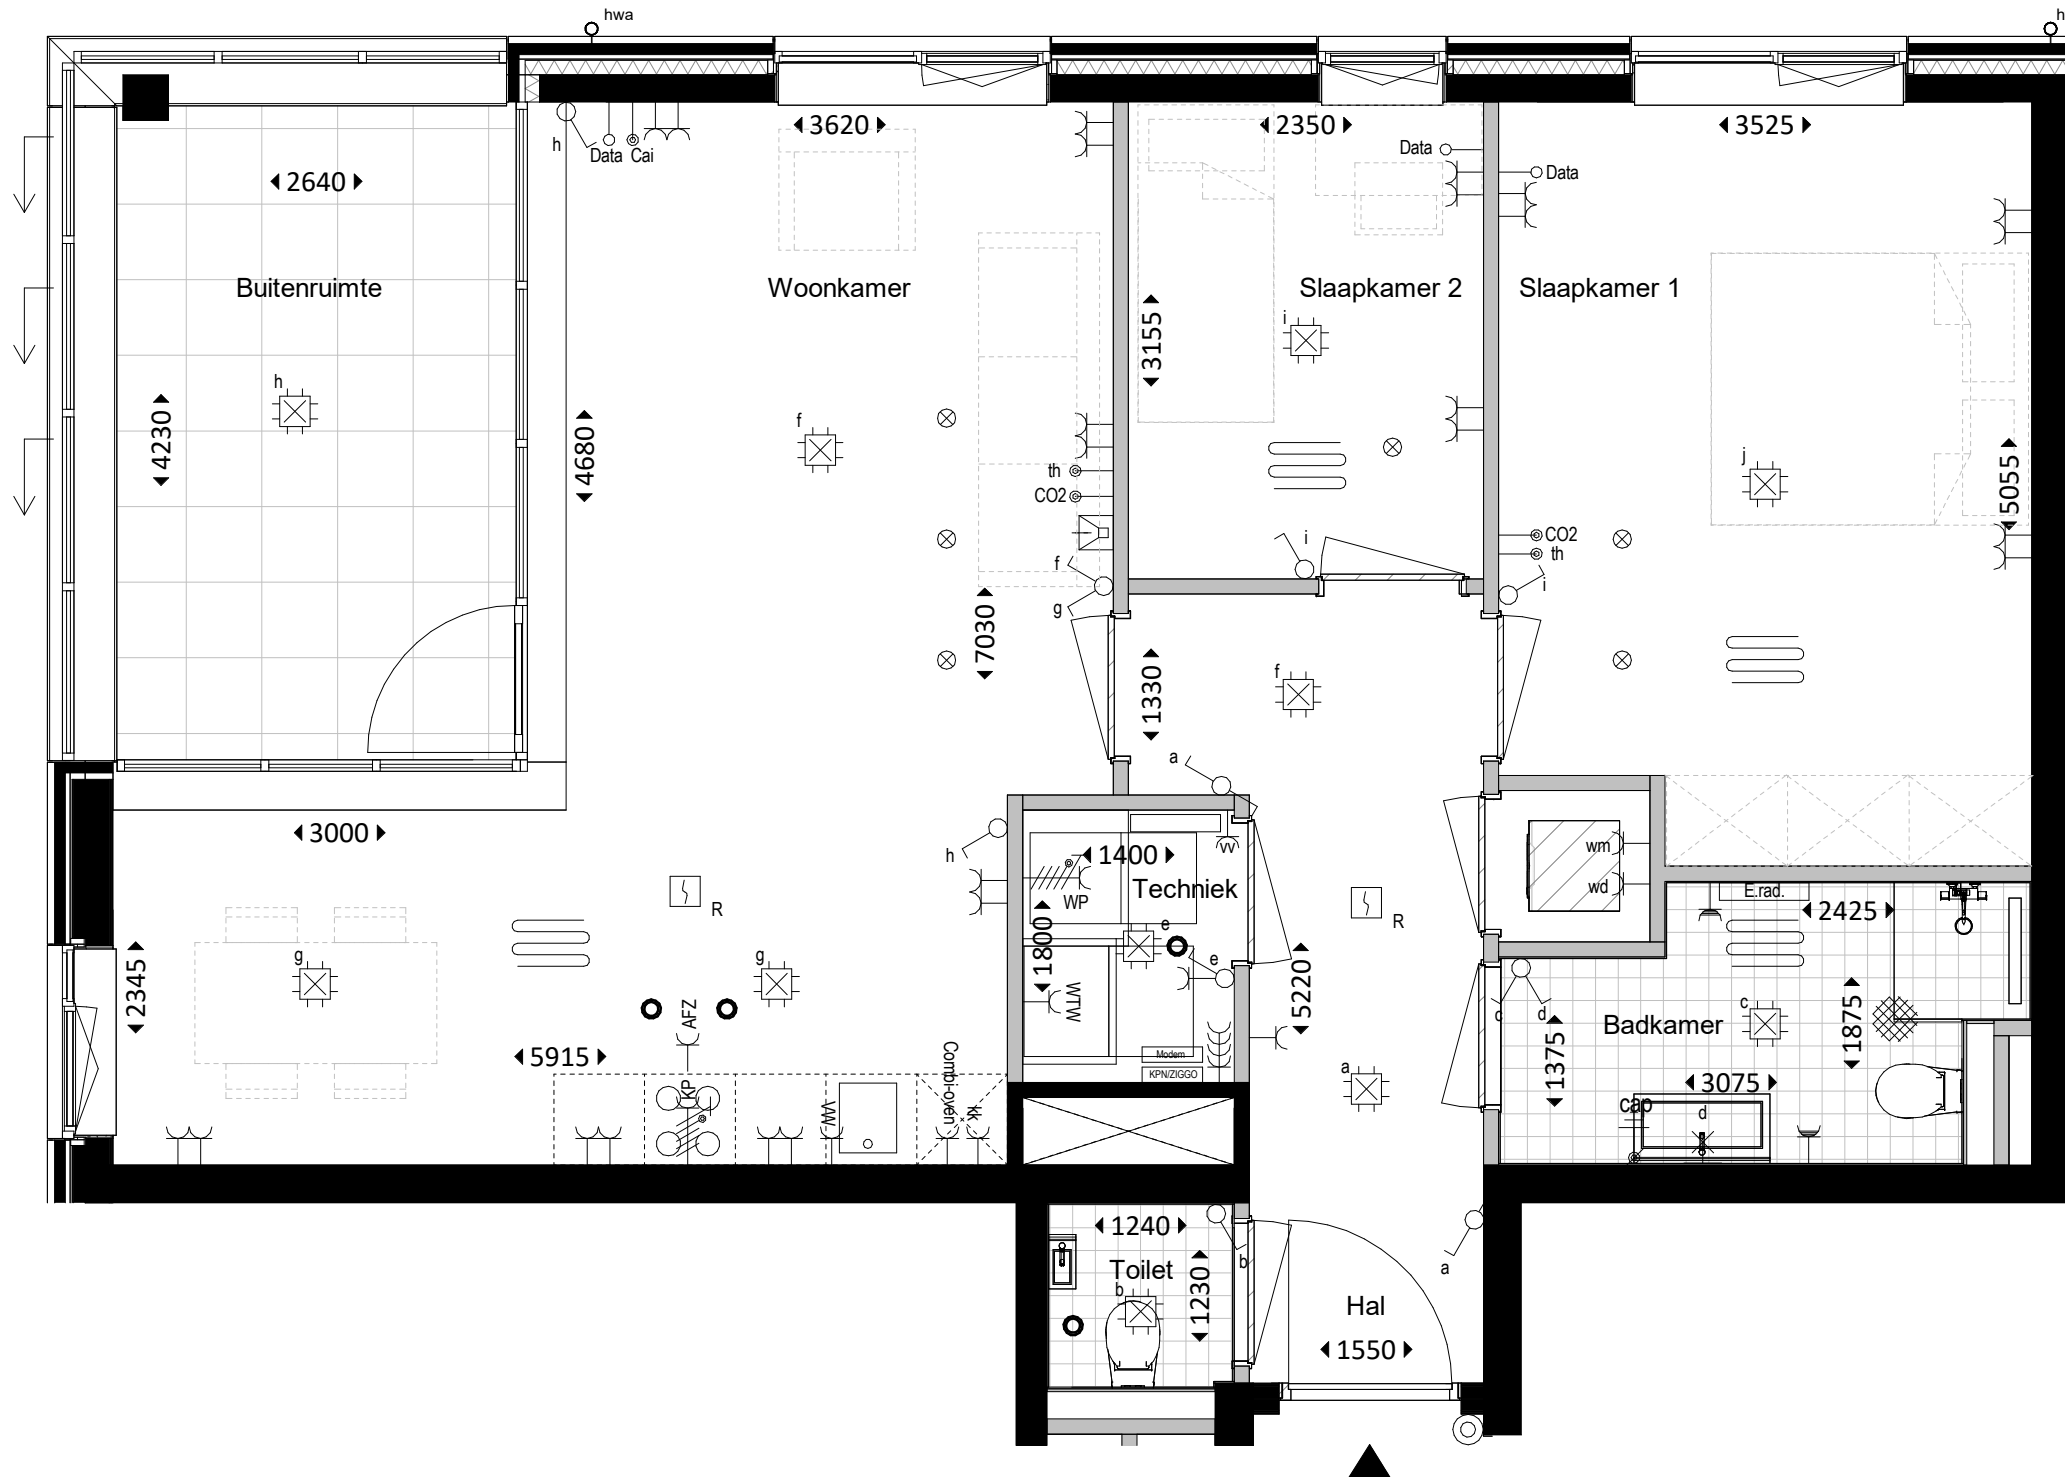

DERDE VERDIEPING

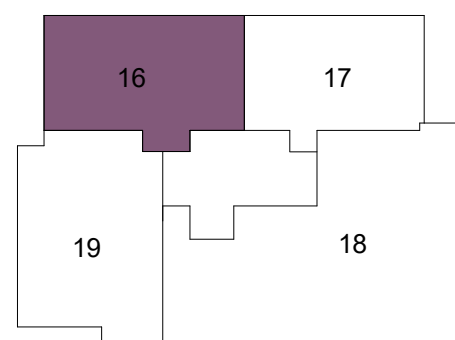

TWEDE VERDIEPING

