



- | WOONKAMER | ruimtebenaming                                   |
|-----------|--|
| ◀1235▶    | maatvoering                                      |
| ◀▶        | entree   |
| ⊗         | Aansluitpunt licht, wand                         |
| ⊗         | Centraaldoos met lichtpunt                       |
| ↑         | Aansluitpunt bedraad                             |
| ↑         | Aansluitpunt niet bedraad                        |
| ⊗         | Rookmelder                                       |
| ⊗         | Verdeelinrichting meterkast groepenkast          |
| ⊗         | Bedrukker  |
| ⊗         | Schel  |
| ⊗         | Intercom   |
| ⊗         | Centraal aardpunt                                |
| ⊗         | Aardnat  |
| ⊗         | Schakelaar 1-polig                               |
| ⊗         | Schakelaar wissel                                |
| ⊗         | Schakelaar serie                                 |
| ⊗         | Wandcontactdoos 1-voudig met beschermingscontact |
| ⊗         | Wandcontactdoos 2-voudig met beschermingscontact |
| ⊗         | Perilex  |
| vv        | Verdeler vloerverwarming                         |
| ⊗         | Luchtinblaasventiel                              |
| ⊗         | Luchtafzuigventiel                               |
| ⊗         | Vloerverwarming                                  |
| wp        | Warmtepomp                                       |
| wm-wd     | Wasmachine-wasdroger                             |
| kk        | Koelkast   |
| WTW       | WTW-unit   |
| th        | Thermostaat                                      |
| Co2       | Co2 meter  |
| KP        | Kookplaat  |
| AFZ       | Afzuigkap  |
| vw        | Vaatwasser                                       |

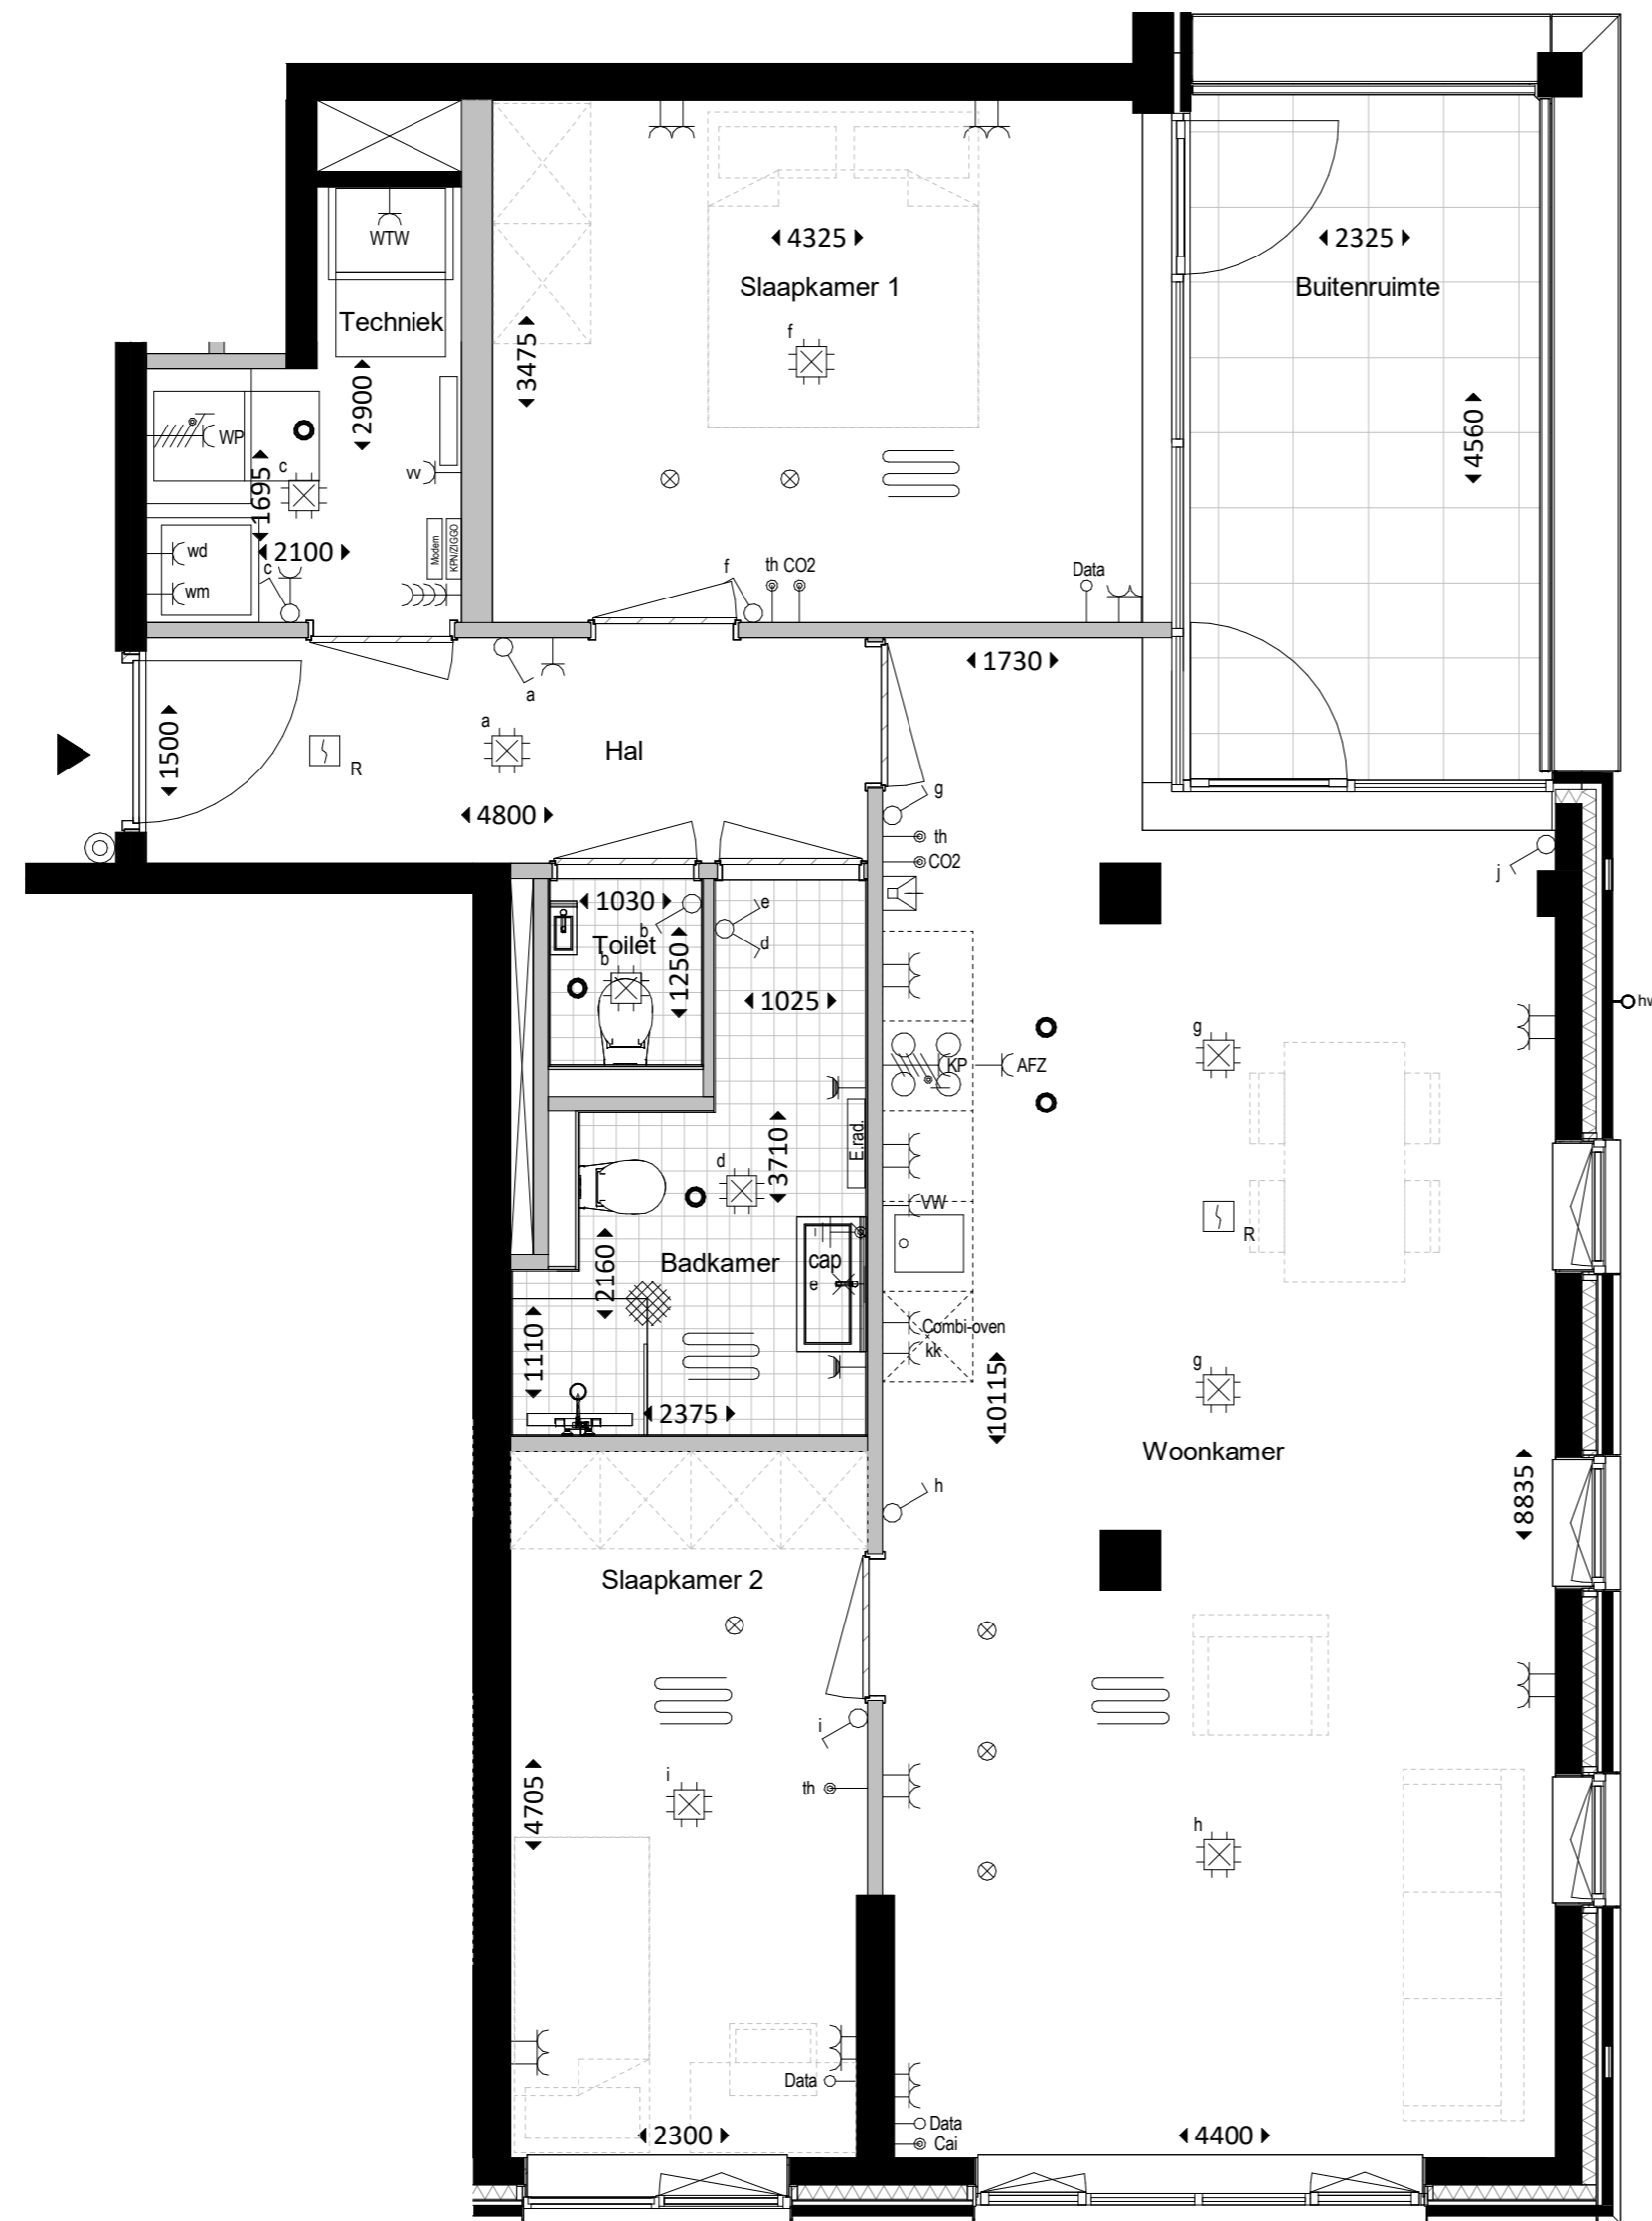

TWEDE VERDIEPING

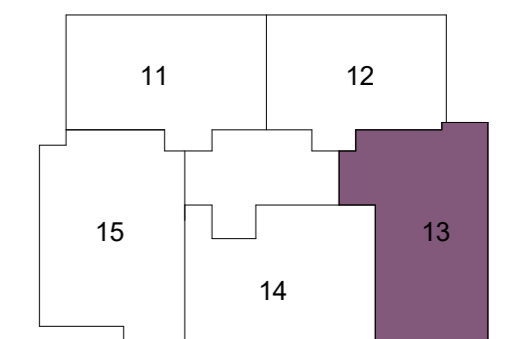

0 3m

