


WOONKAMER      ruimtebenaming


◀1235 ▶      maatvoering

entree

- ⊗ Aansluitpunt licht, wand
- ⊗ Centraaldoos met lichtpunt
- ↑ Aansluitpunt bedraad
- ↑ Aansluitpunt niet bedraad
- R Rookmelder
- Verdeelinrichting meterkast groepenkast
- ⊗ Beeldrukker
- Schel
- Intercom
- Centraal aardpunt
- Aardmat
- Schakelaar 1-polig
- Schakelaar wissel
- Schakelaar serie
- Wandcontactdoos 1-voudig met beschermingscontact
- Wandcontactdoos 2-voudig met beschermingscontact
- Perilex
- vv Verdelers vloerverwarming
- ⊗ Luchtinblaasventiel
- Luchtafzuigventiel
- Vloerverwarming
- wp Warmtepomp
- wm-wd Wasmachine-wasdroger
- kk Koelkast
- WTW WTW-unit
- th Thermostaat
- Co2 Co2 meter
- KP Kookplaat
- AFZ Afzuigkap
- vw Vaatwasser

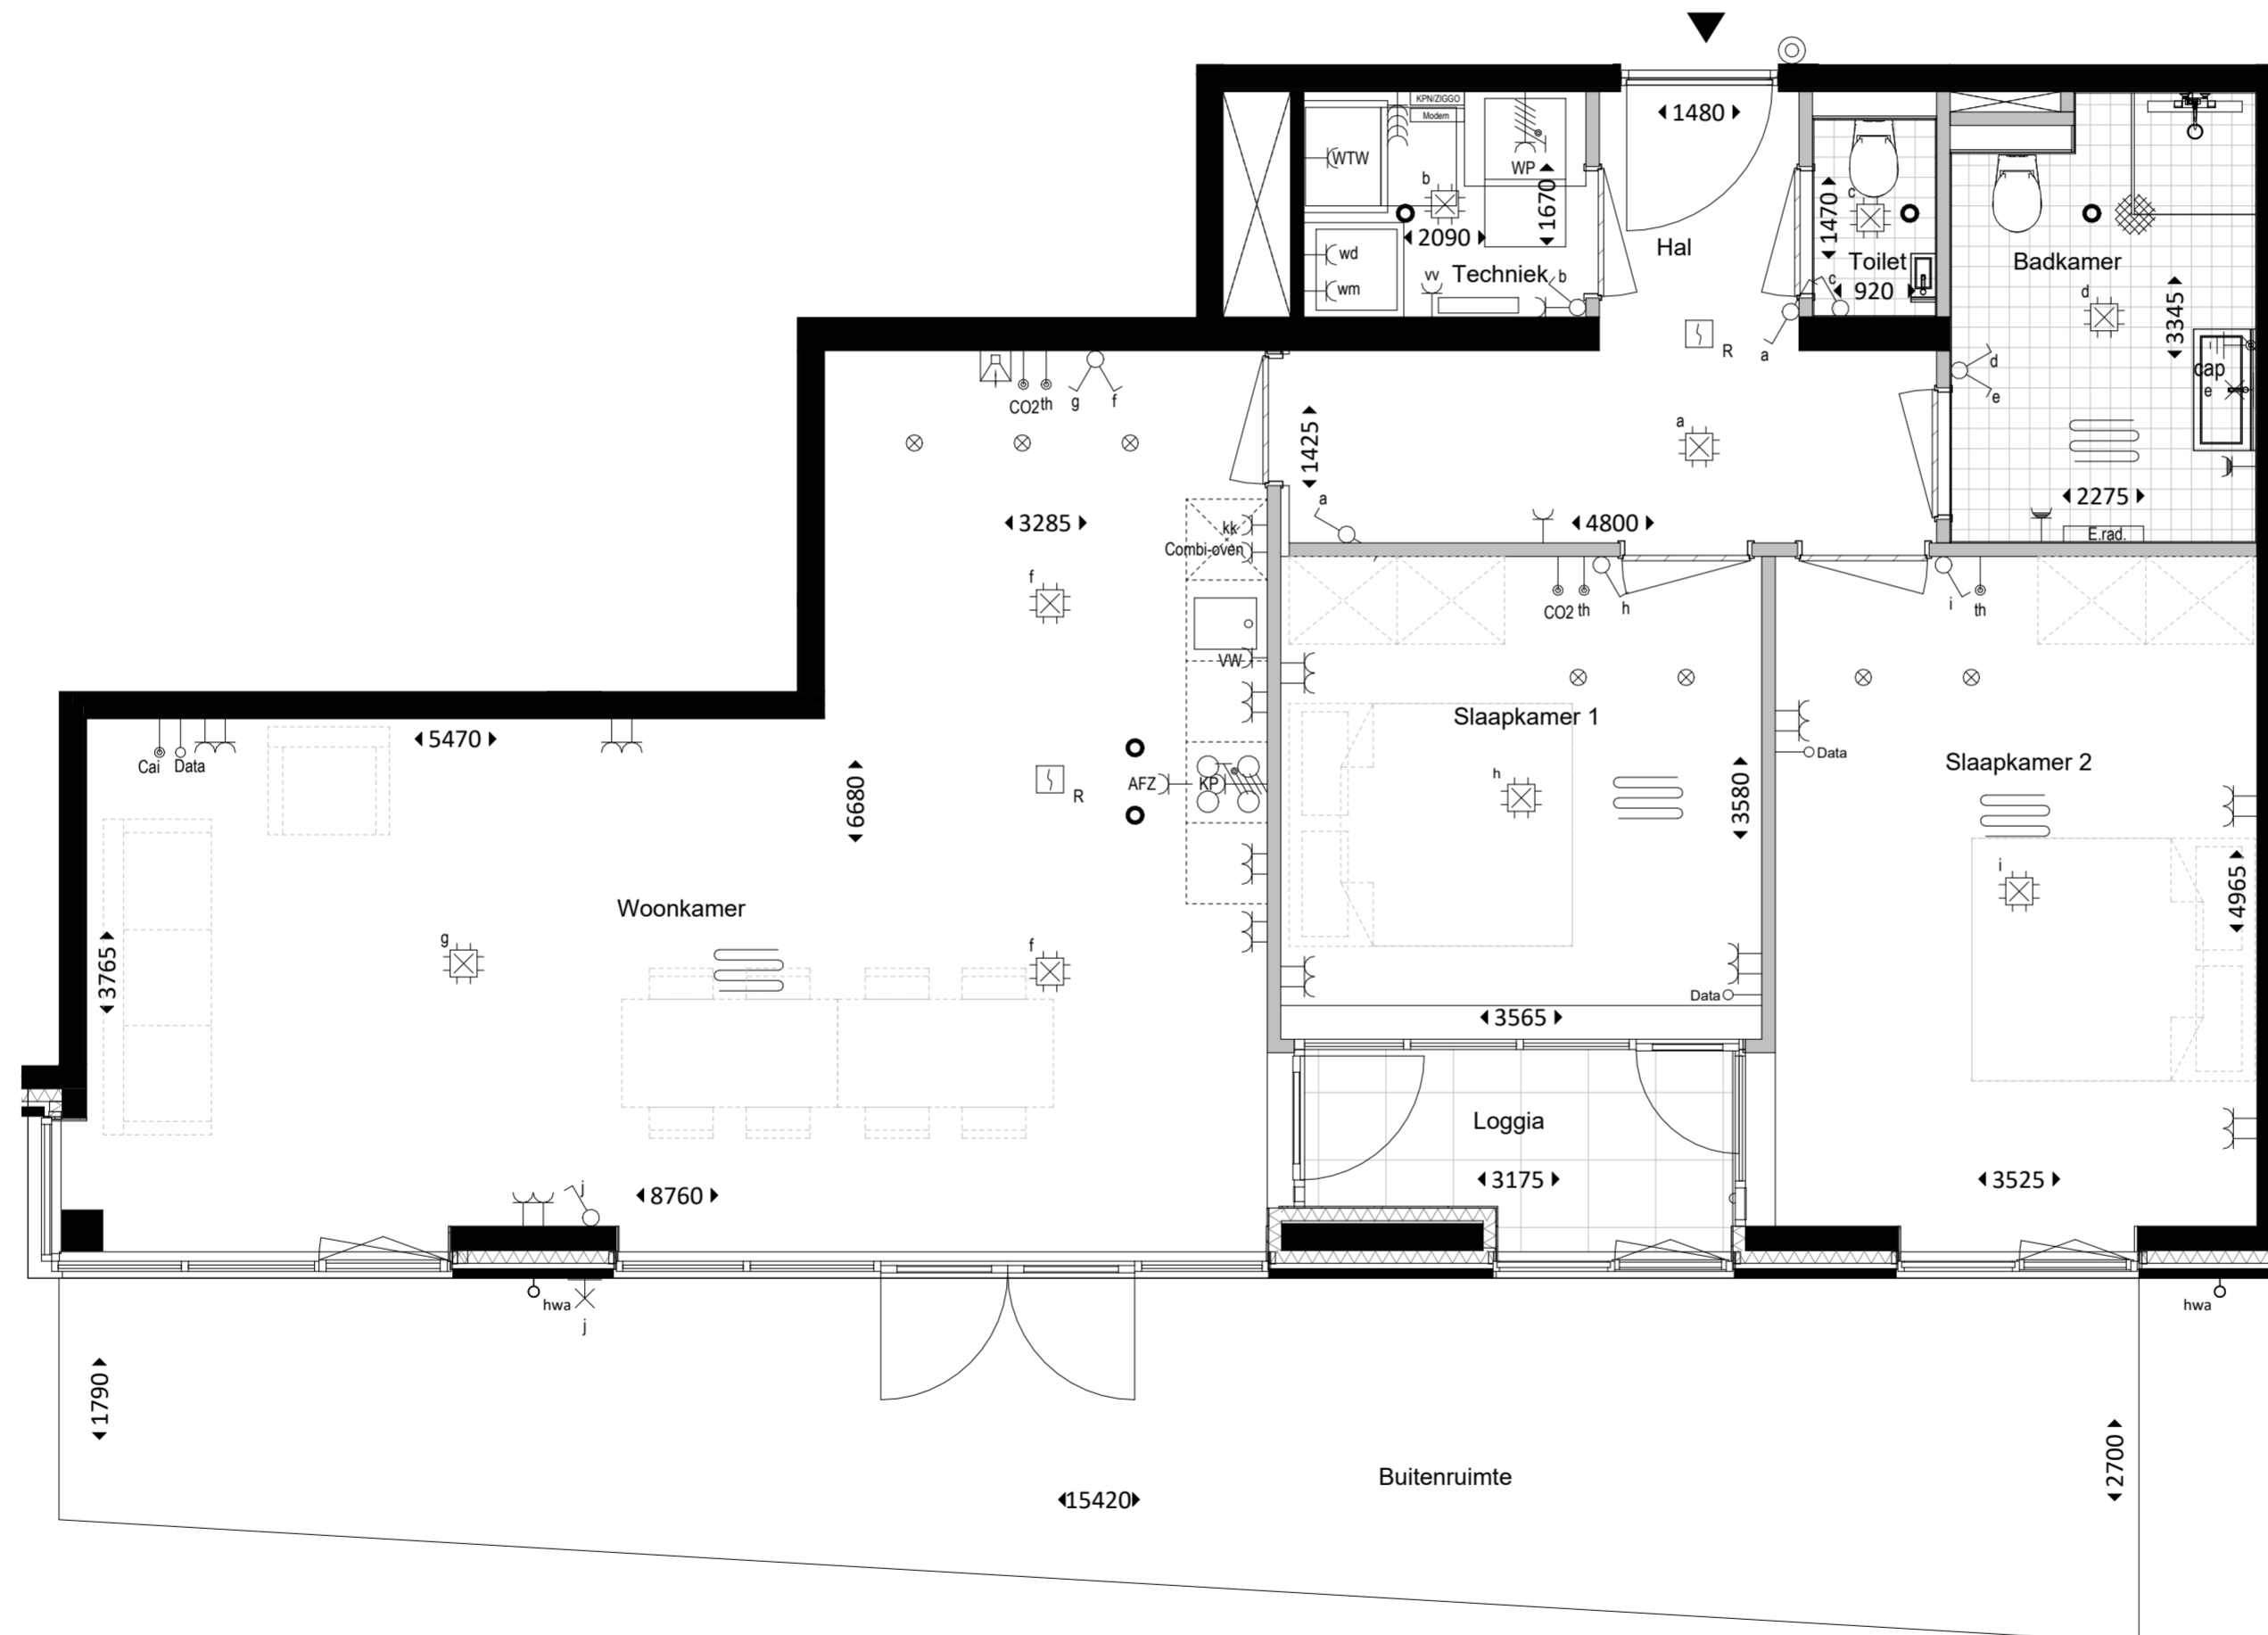

BEGANE GROND

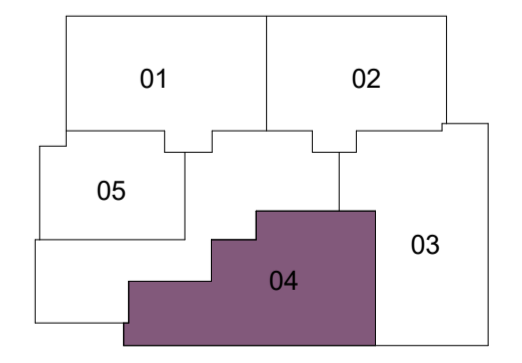

0 3m



BNR 04: onderdeel  
1:50: schaal  
5150: projectnummer  
09-04-2025: datum

