


WOONKAMER      ruimtebenaming


◀1235▶      maatvoering

entree

- ⊗ Aansluitpunt licht, wand
- ⊗ Centraaldoos met lichtpunt
- ↑ Aansluitpunt bedraad
- ↑ Aansluitpunt niet bedraad
- R Rookmelder
- Verdeelinrichting meterkast groepenkast
- ⊗ Beeldrukker
- ⊗ Schel
- ⊗ Intercom
- ⊗ Centraal aardpunt
- ⊗ Aardmat
- ⊗ Schakelaar 1-polig
- ⊗ Schakelaar wissel
- ⊗ Schakelaar serie
- ⊗ Wandcontactdoos 1-voudig met beschermingscontact
- ⊗ Wandcontactdoos 2-voudig met beschermingscontact
- ⊗ Perilex
- vv Verdelers vloerverwarming
- ⊗ Luchtinblaasventiel
- ⊗ Luchtafzuigventiel
- ⊗ Vloerverwarming
- wp Warmtepomp
- wm-wd Wasmachine-wasdroger
- kk Koelkast
- WTW WTW-unit
- th Thermostaat
- Co2 Co2 meter
- KP Kookplaat
- AFZ Afzuigkap
- vw Vaatwasser

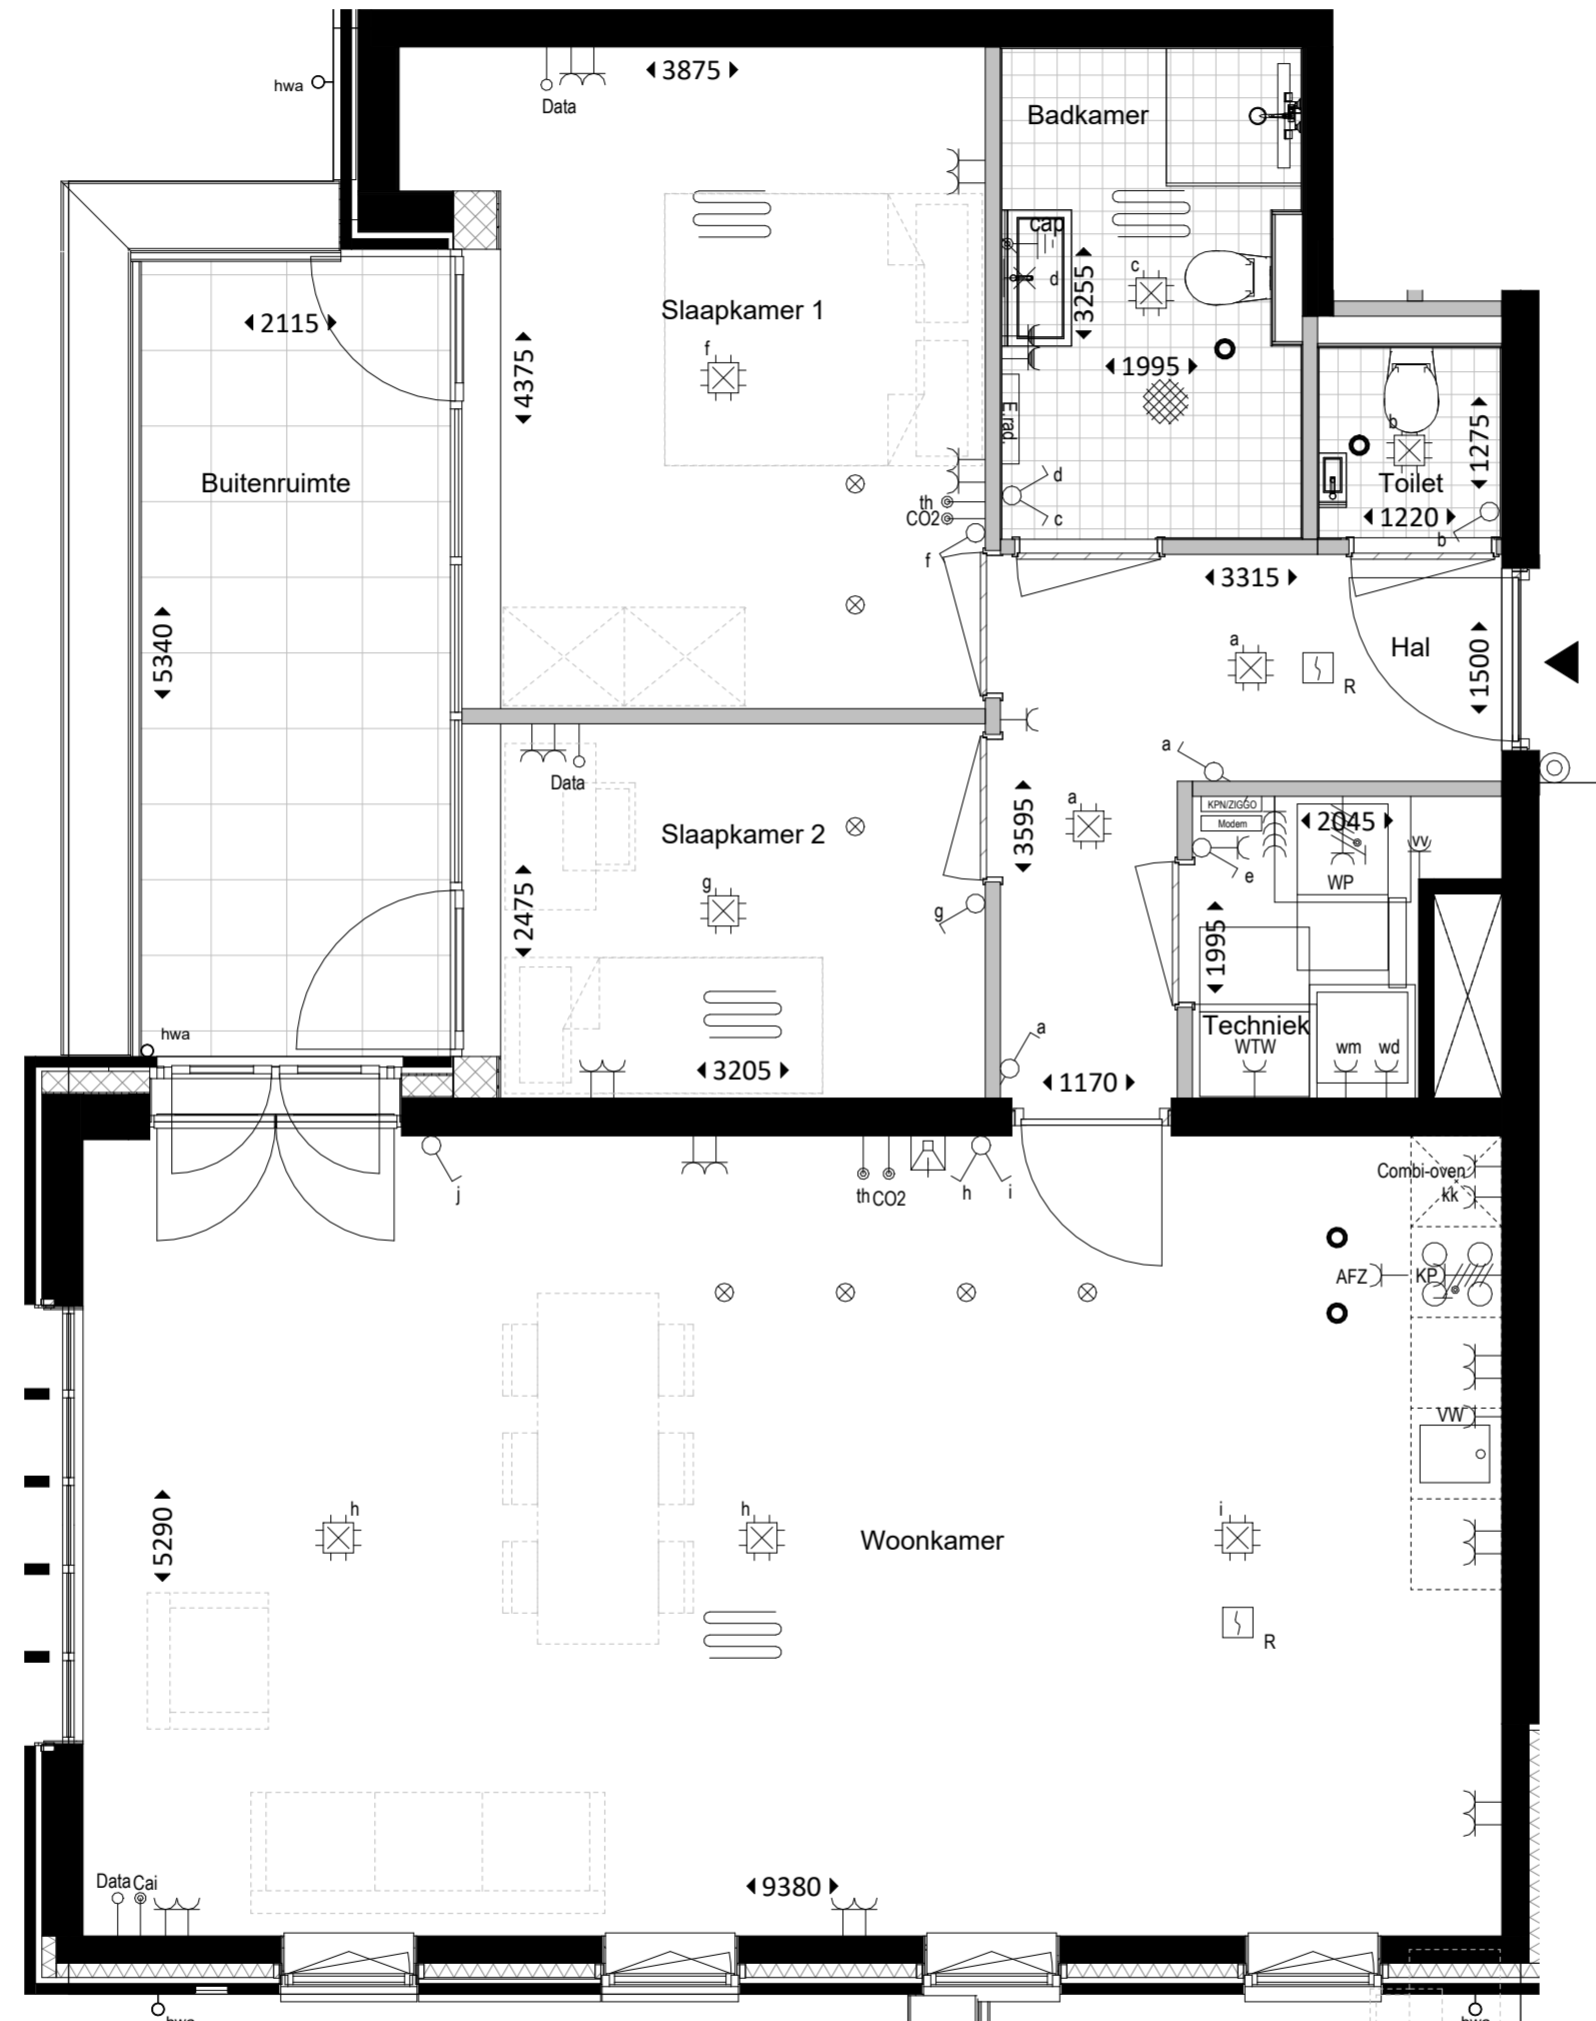

DERDE VERDIEPING

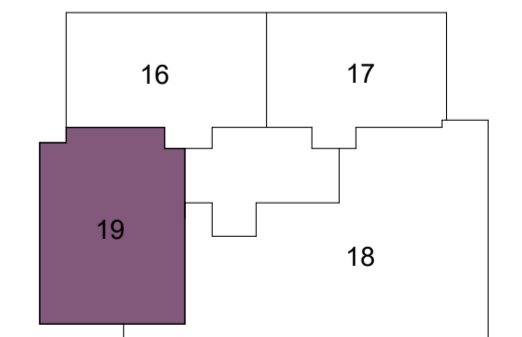

0 3m



BNR 19 onderdeel  
 1:50 schaal  
 5150 projectnummer  
 03-04-2025 datum

