



WOONKAMER	ruimtebenaming
◀1235▶	maatvoering
▶	entree
⊕	Aansluitpunt licht, wand
⊕	Centraaldoos met lichtpunt
⊕	Aansluitpunt bedraad
⊕	Aansluitpunt niet bedraad
⊕	Rookmelder
⊕	Verdelingskist met groepenkast
⊕	Bedrukker
⊕	Schel
⊕	Intercom
⊕	Centraal aansluitpunt
⊕	Aardmat
⊕	Schakelaar 1-polig
⊕	Schakelaar wissel
⊕	Schakelaar serie
⊕	Wandcontactdoos 1-voudig met beschermingscontact
⊕	Wandcontactdoos 2-voudig met beschermingscontact
⊕	Perfor
⊕	Verdelers vloerverwarming
⊕	Luchtkluisventiel
⊕	Luchtafzuigventiel
⊕	Vloerverwarming
⊕	Warmtepomp
⊕	Wasmachine-wasdroger
⊕	Kookkast
⊕	WTW-unit
⊕	Thermostaat
⊕	CO2-meter
⊕	Kookplaat
⊕	Afzuigkap
⊕	Vaflwasser

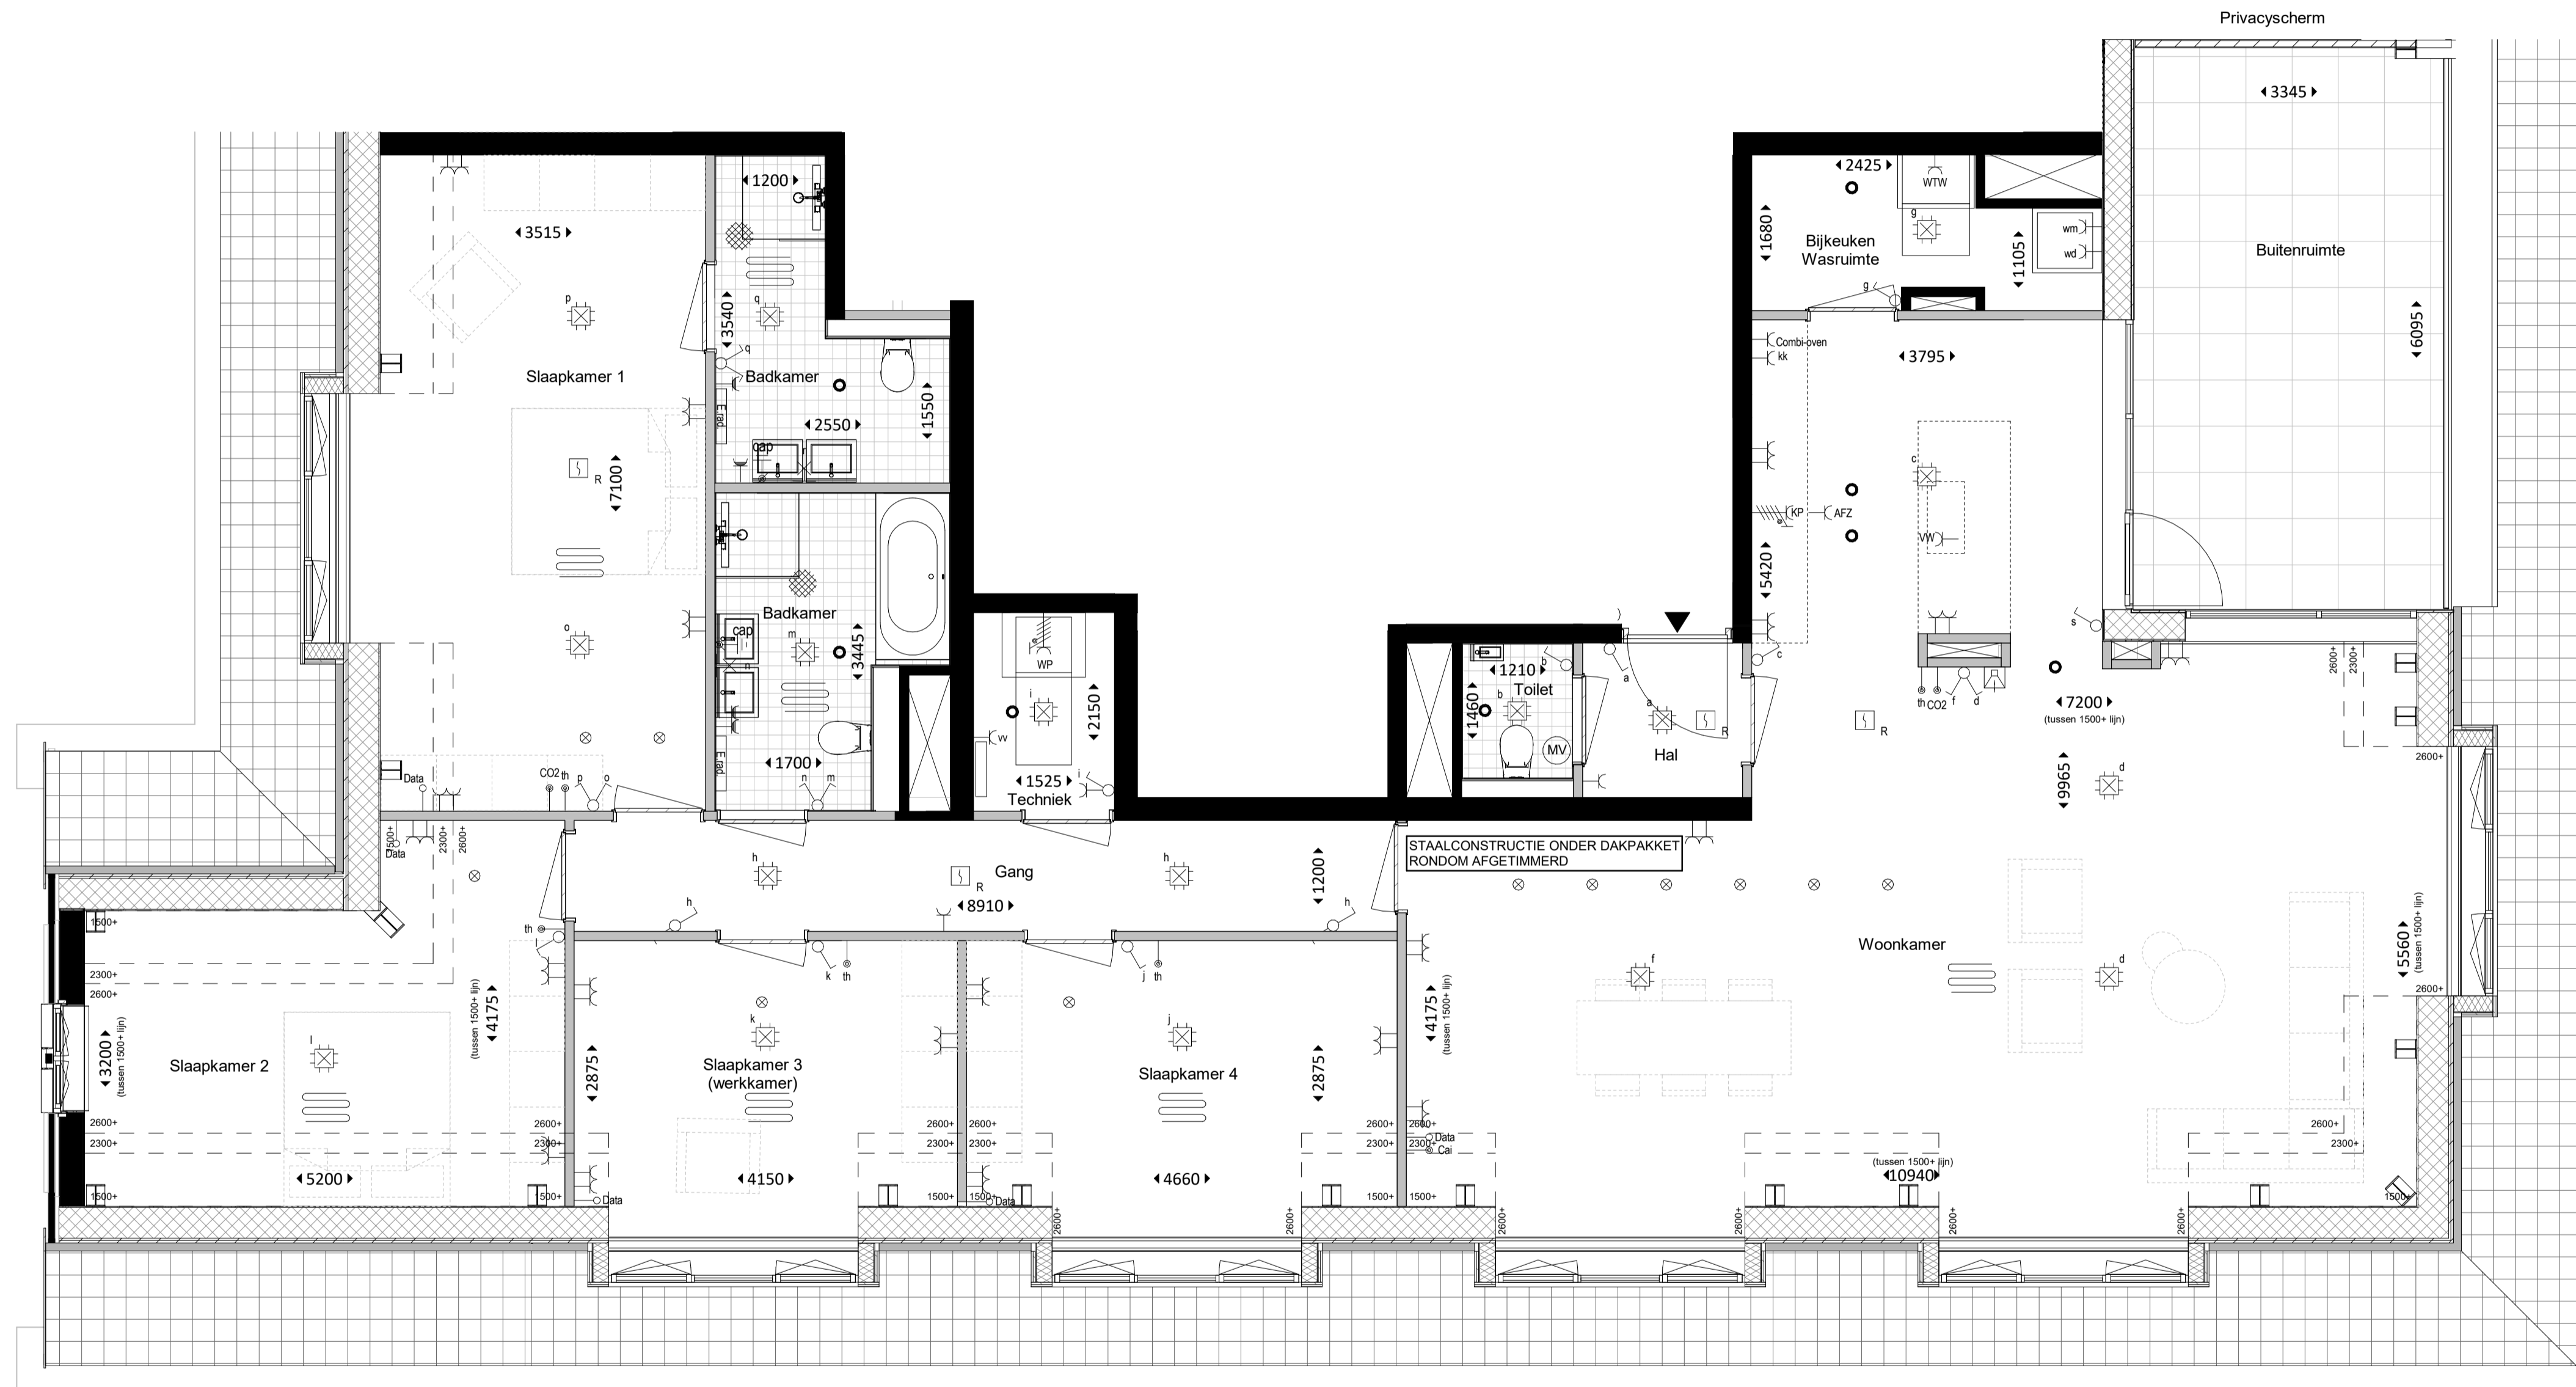

VIERDE VERDIEPING

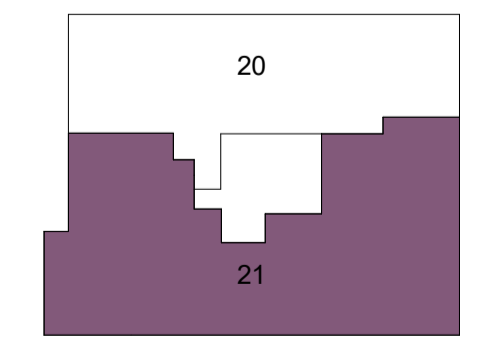

0 3m

