



- ⊗ Aansluitpunt licht, wand
- ⊗ Centraaldoos met lichtpunt
- ↑ Aansluitpunt bedraad
- ↑ Aansluitpunt niet bedraad
- ⊗ Rookmelder
- ⊗ Verdelinrichting meterkast groepenkast
- ⊗ Beeldrukker
- ⊗ Schel
- ⊗ Intercom
- ⊗ Centraal aardpunt
- ⊗ Aardmat
- ⊗ Schakelaar 1-polig
- ⊗ Schakelaar wissel
- ⊗ Schakelaar serie
- ⊗ Wandcontactdoos 1-voudig met beschermingscontact
- ⊗ Wandcontactdoos 2-voudig met beschermingscontact
- ⊗ Perilex
- ⊗ Verdelers vloerverwarming
- ⊗ Luchtinblaasventiel
- ⊗ Luchtafzuigventiel
- ⊗ Vloerverwarming
- ⊗ wp Warmtepomp
- ⊗ wm-wd Wasmachine-wasdroger
- ⊗ kk Koelkast
- ⊗ WTW WTW-unit
- ⊗ th Thermostaat
- ⊗ Co2 Co2 meter
- ⊗ KP Kookplaat
- ⊗ AFZ Afzuigkap
- ⊗ vw Vaatwasser

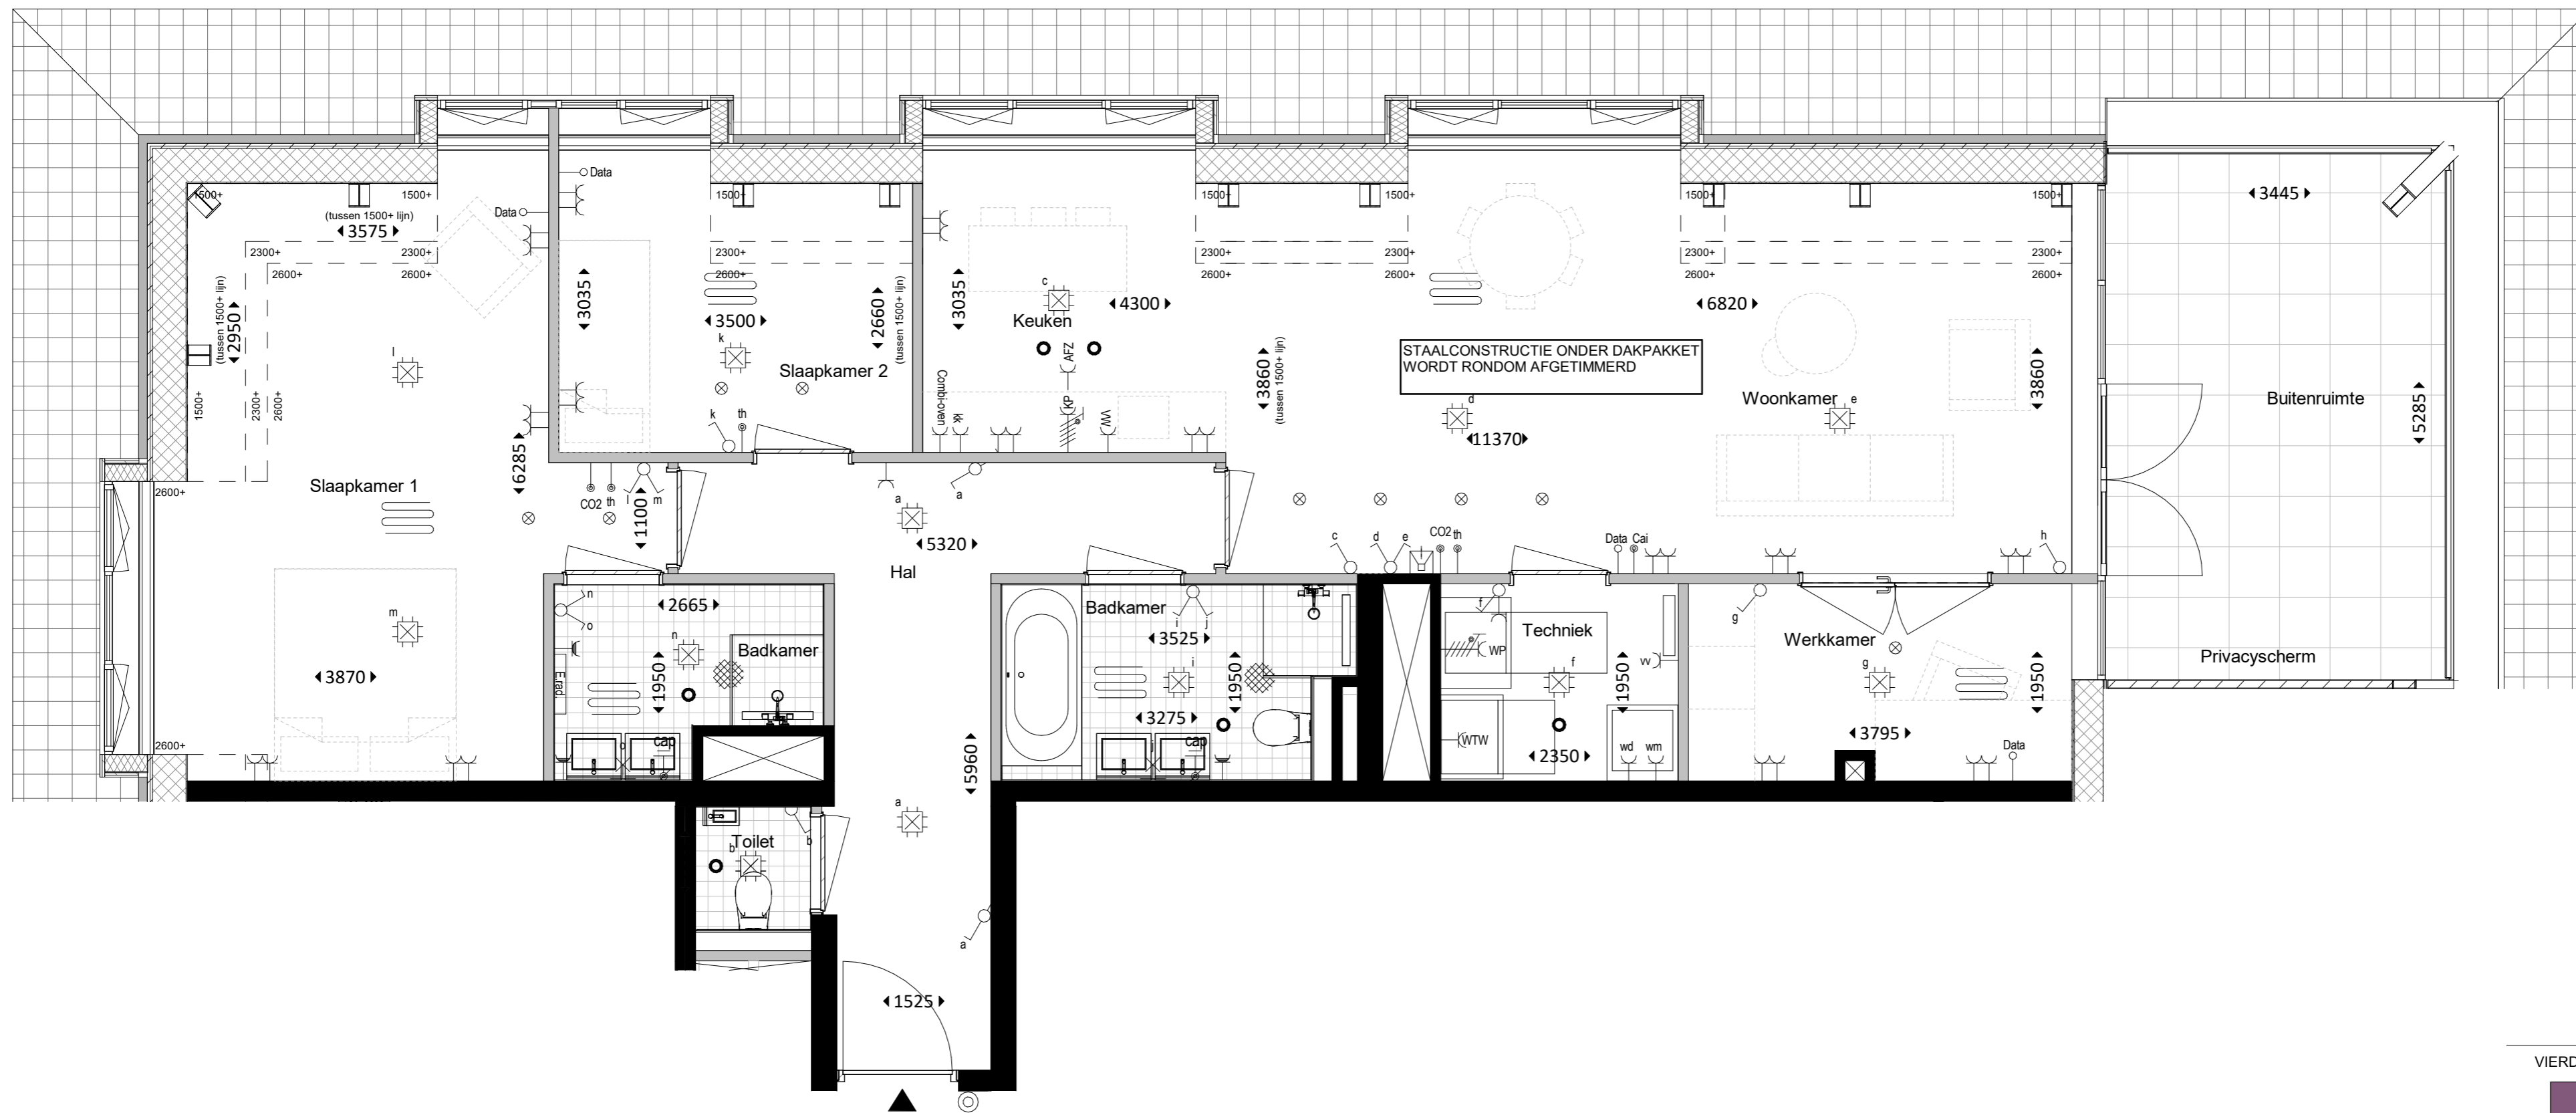

VIERDE VERDIEPING

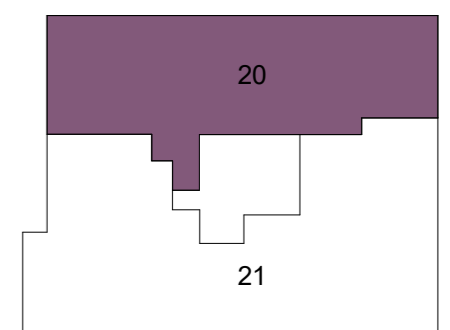

0 3m

