


DOORSNEDE A-A

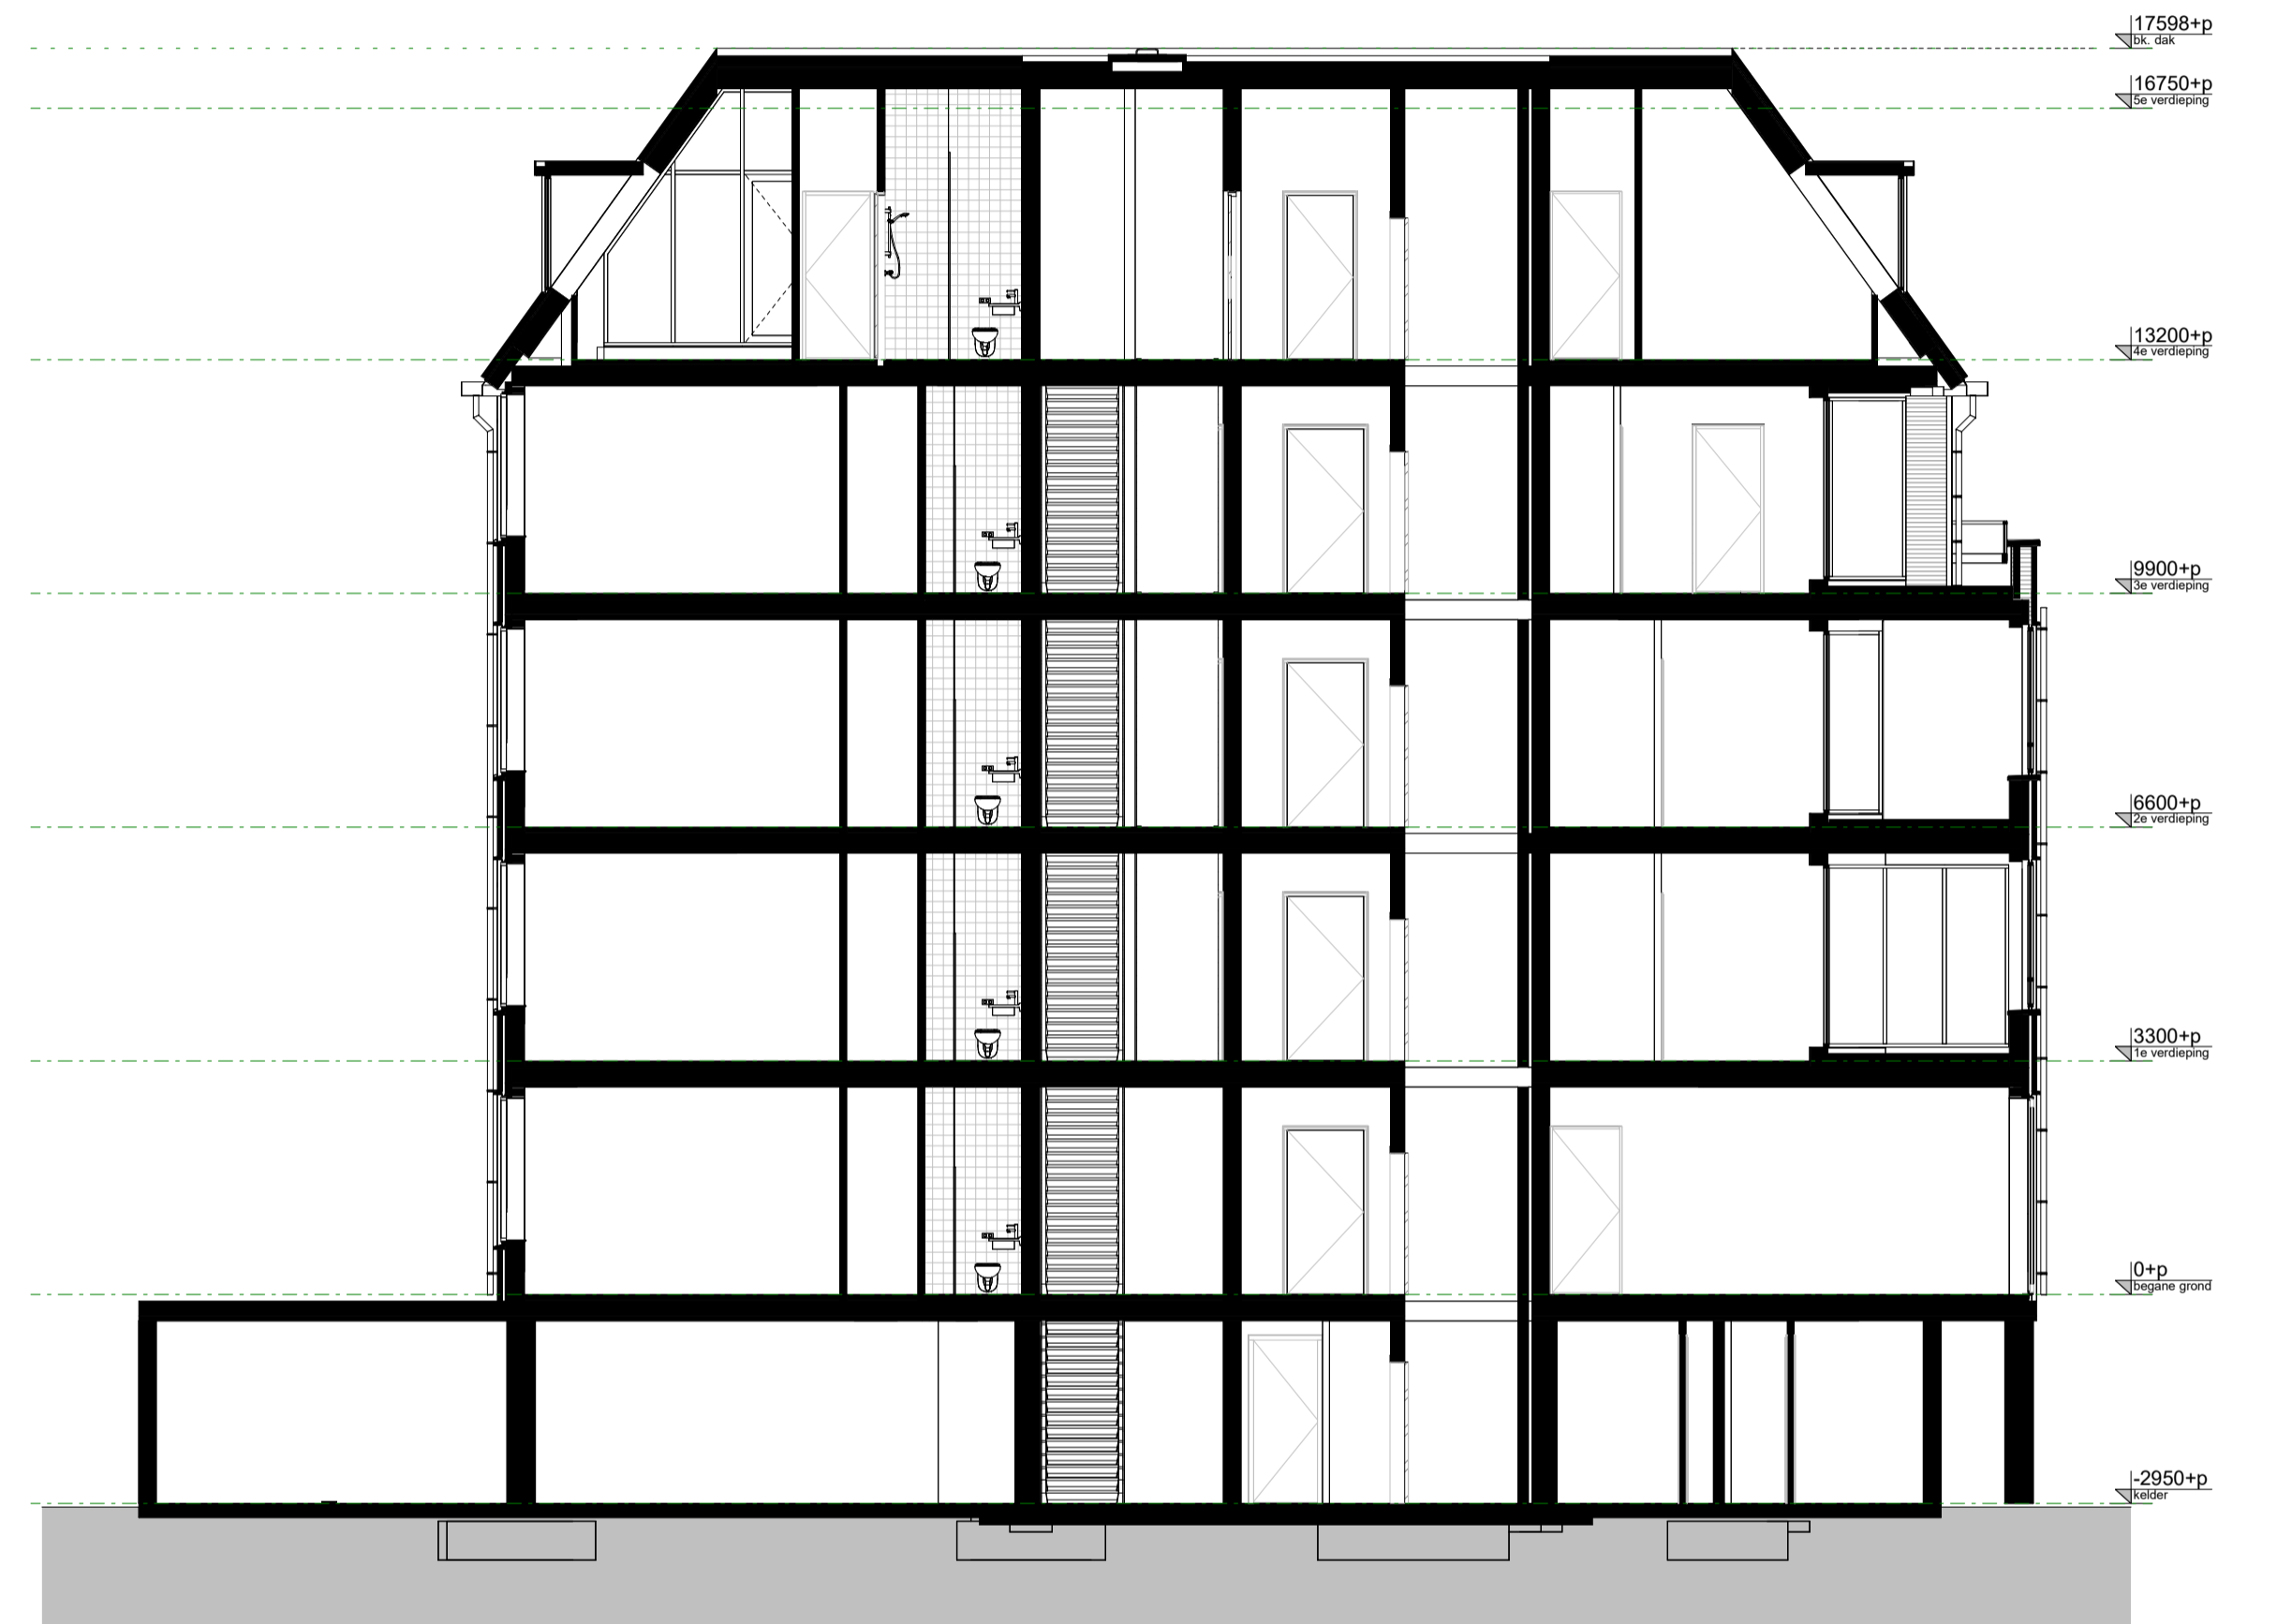

DOORSNEDE B-B

